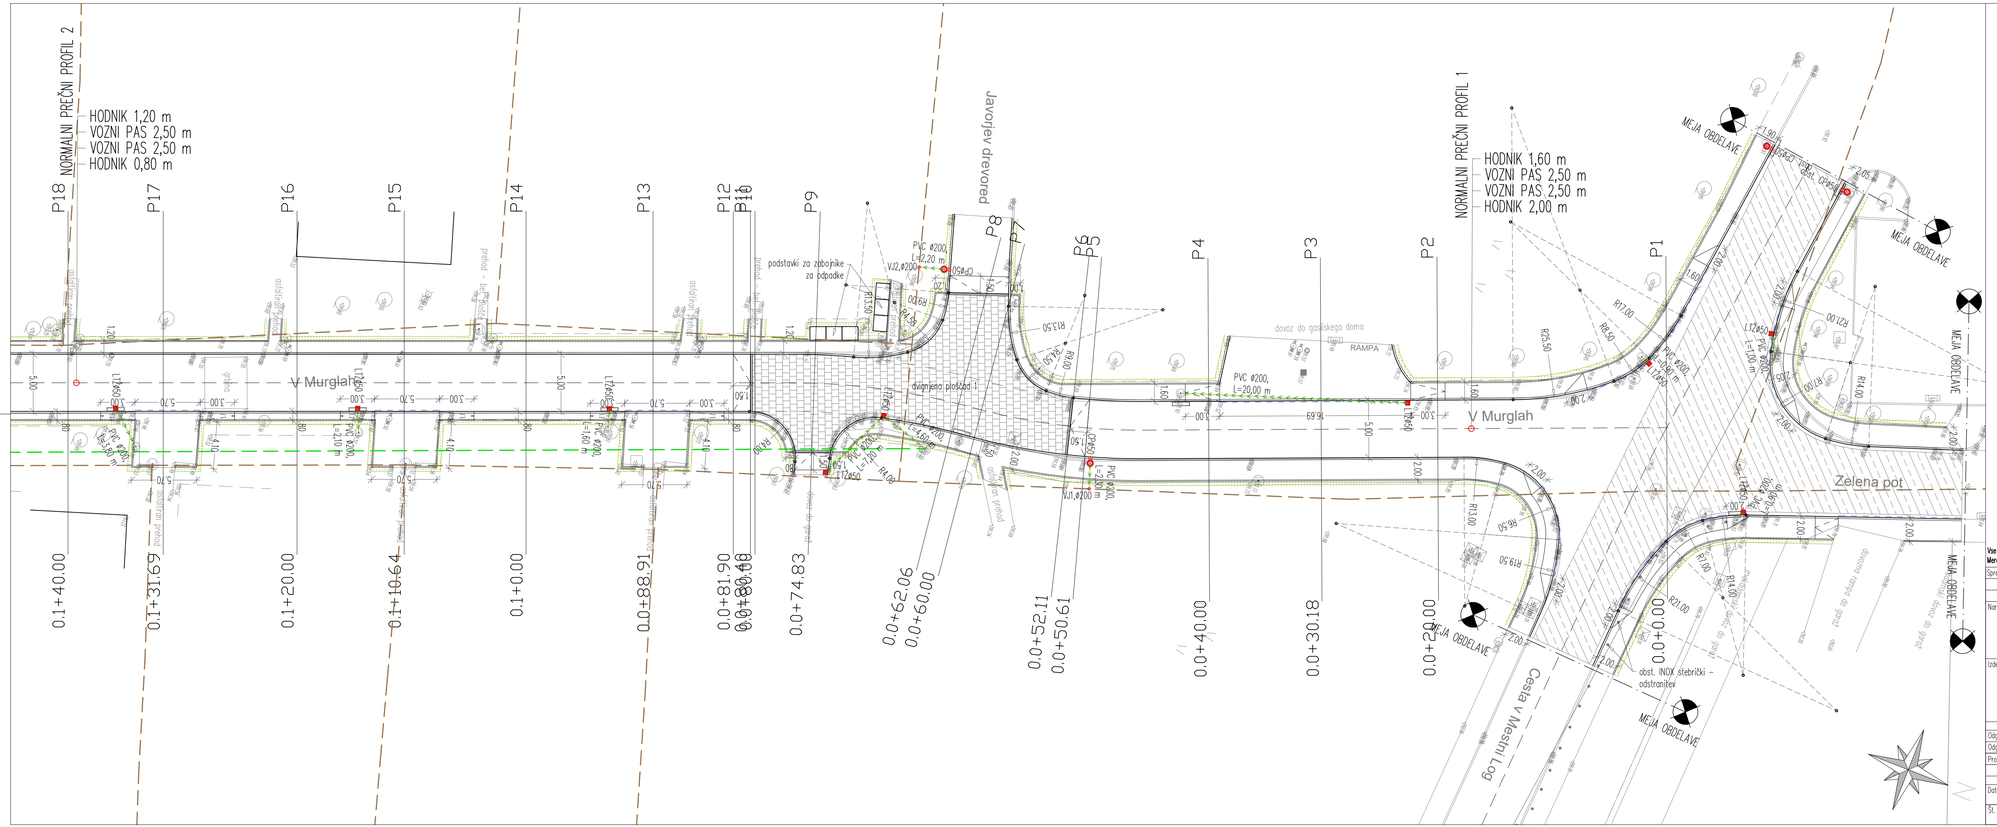

LEGENDA:

- betonski robnik 15/25 cm
- granitna kocka 10/10/10 cm
- obst. živa meja/ograja
- poglobljeni betonski robnik 15/25 cm (glej detaj)
- zarez asfalta – stik staro/novo
- režkanje obrabnega sloja voziščne konstrukcije (h=-4cm)
- tlakovanje obrabnega sloja – granitne kocke 10/10/10 cm (glej detaj)
- zelenica
- granitni robnik 18/24 cm
- fekalna kanalizacija
- meteorna kanalizacija

Vse spremembe je potrebno uskladiti s projektantom!
Mere je potrebno kontrolirati na licu mestu!

Sprememba:	Opis spremembe:	Datum:	Podpis:

Naročnik:	MESTNA OBČINA LJUBLJANA Oddelek za gospodarske dejavnosti in promet Trg Mladinskih delovnih brigad 7 1000 Ljubljana	Objekt / lokacija:	Ulica V Murglah v Ljubljani
Izdelovalec:	TEHNIČNO SVETOVANJE IN PROJEKTIRANJE Boštjan Rožič, s.p. Zemljemerska ulica 12, 1000 Ljubljana	Vrsta projekta:	Izvedbeni načrt za izvedbo
		Vrsta načrta:	3. NAČRT GRADBENIH KONSTRUKCIJ
		Načrt:	REKONSTRUKCIJA ULICE V MURGLAH
Odg. vodja proj:	Uroš Pust, u.d.i.g.	Id. št.: G-2763	
Odg. projektant:	Uroš Pust, u.d.i.g.	G-2763	
Projektant:	Boštjan Rožič, g.tehn.		
	Gregor Podvršček, u.d.i.g.		
Datum:	maj 2018	Vsebina risbe:	TEHNIČNA SITUACIJA 1/3
Št. projekta:	BR 66/17	Št. načrta: BR 66/17 – INZI	Merilo: 1:250
			Št. lista: G.1