


# KANALIZACIJA SAJOVČEVA ULICA

## KATASTRSKA SITUACIJA

MERILO 1:500

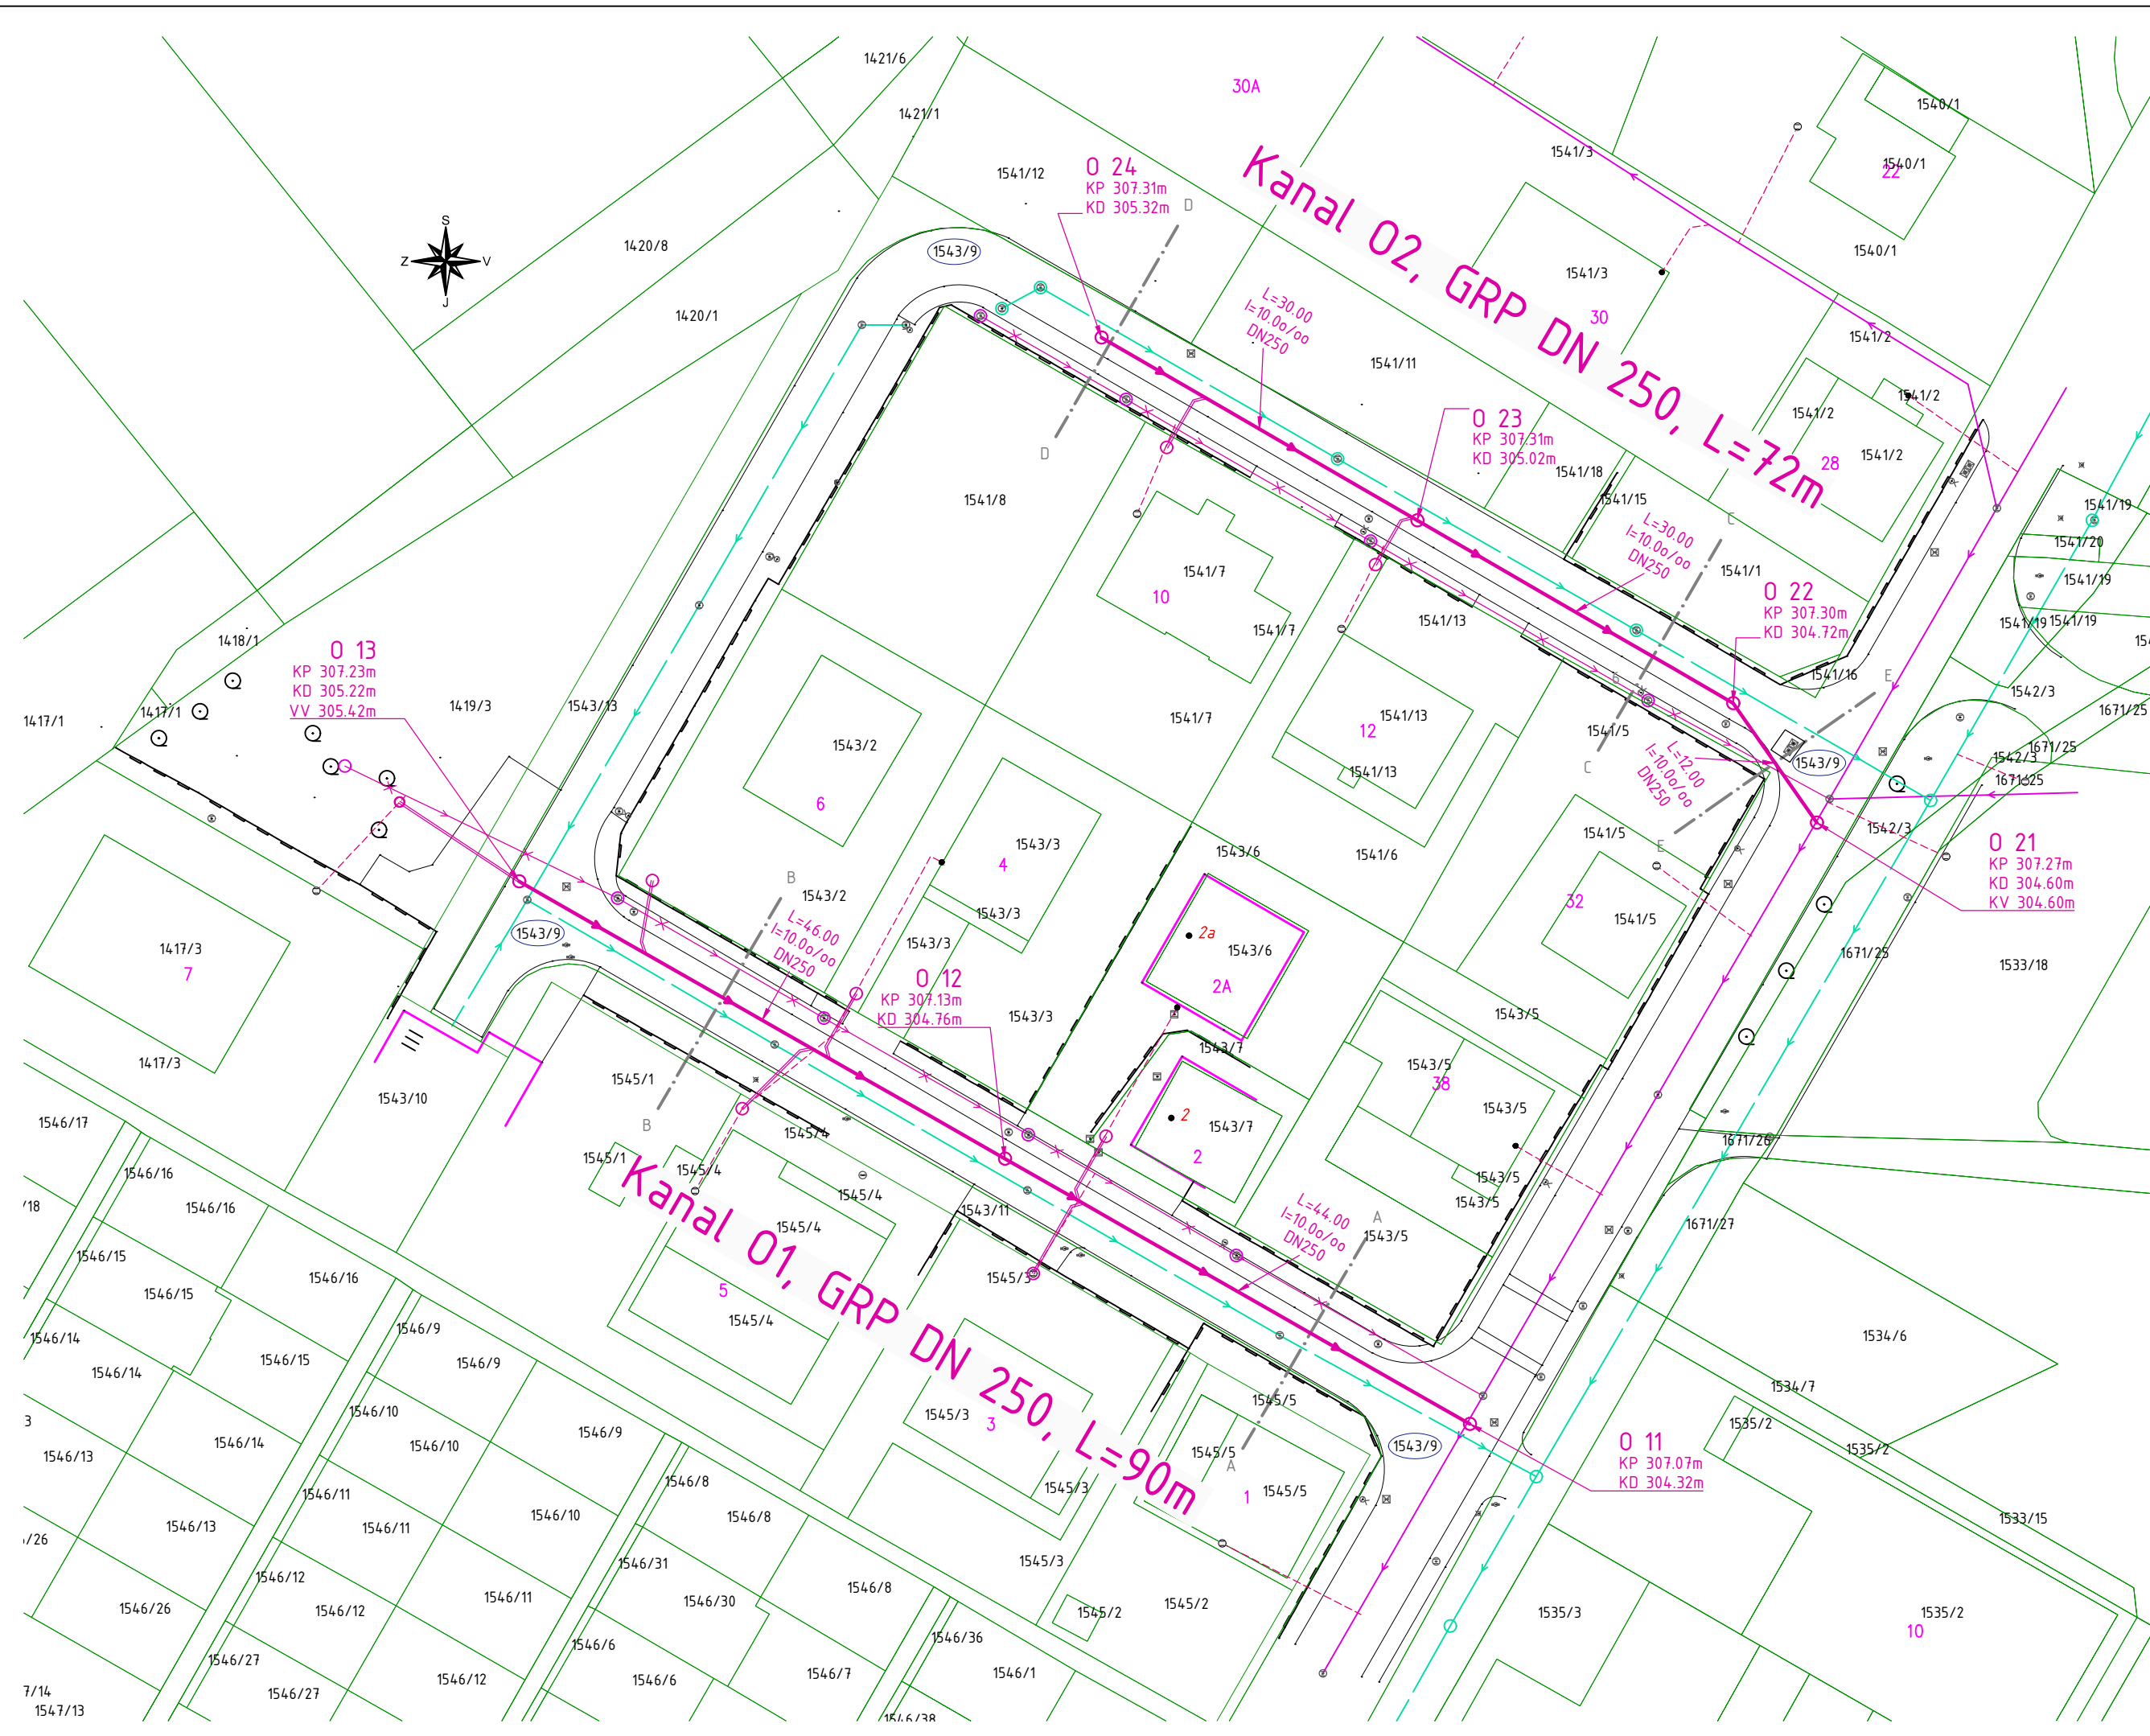

### Legenda:

- Meje katastrskih parcel
- Številke katastrskih parcel
- Številke katastrskih parcel na katerih je predvidena gradnja
- Obstoječa sanitarna kanalizacija
- Predvidena sanitarna kanalizacija
- Ukinjena sanitarna kanalizacija
- Obstoječa meteorna kanalizacija
- Odcep za sanitarni hišni priključek
- Obstoječi sanitarni hišni priključek



Biro za komunalno, d.o.o.  
 Projektiranje, inženiring in svetovanje  
 Dunajska 106, 1000 Ljubljana  
 T: +386 (0)1 5300 680  
 F: +386 (0)1 5300 681  
 E: biro@b-k.si

	ID. ŠT.	DATUM PODPISA	PODPIS
ODG. VODIA PROJEKTA:	Anton KRANJC, univ.dipl.inž.gradb.	IZS G-0529	<i>Anton Kranjc</i>
ODG. PROJEKTANT:	Anton KRANJC, univ.dipl.inž.gradb.	IZS G-0529	<i>Anton Kranjc</i>
SODELAVCI:	Zvone POPIT kom.inž.		
INVESTITOR: NAROČNIK:	JP VODOVOD-KANALIZACIJA d.o.o., LJUBLJANA VODOVODNA CESTA 90, LJUBLJANA		
NAZIV OBJEKTA:	OBNOVA KANALIZACIJE PO SAJOVČEVI ULICI		
VRSTA PROJEKTA:	PZI		
VRSTA NAČRTA:	NAČRT KANALIZACIJE		
VSEBINA RISBE:	KATASTRSKA SITUACIJA		
DATUM:	DECEMBER 2018	MERILO RISBE:	1:500
ŠT. PROJEKTA:	37/2009	ŠT. NAČRTA:	37/2009/K
		ŠT. RISBE:	3.6.2