


# DETAJL POKROVA VAKUUMSKEGA JAŠKA V POVOZNIH POVRŠINAH

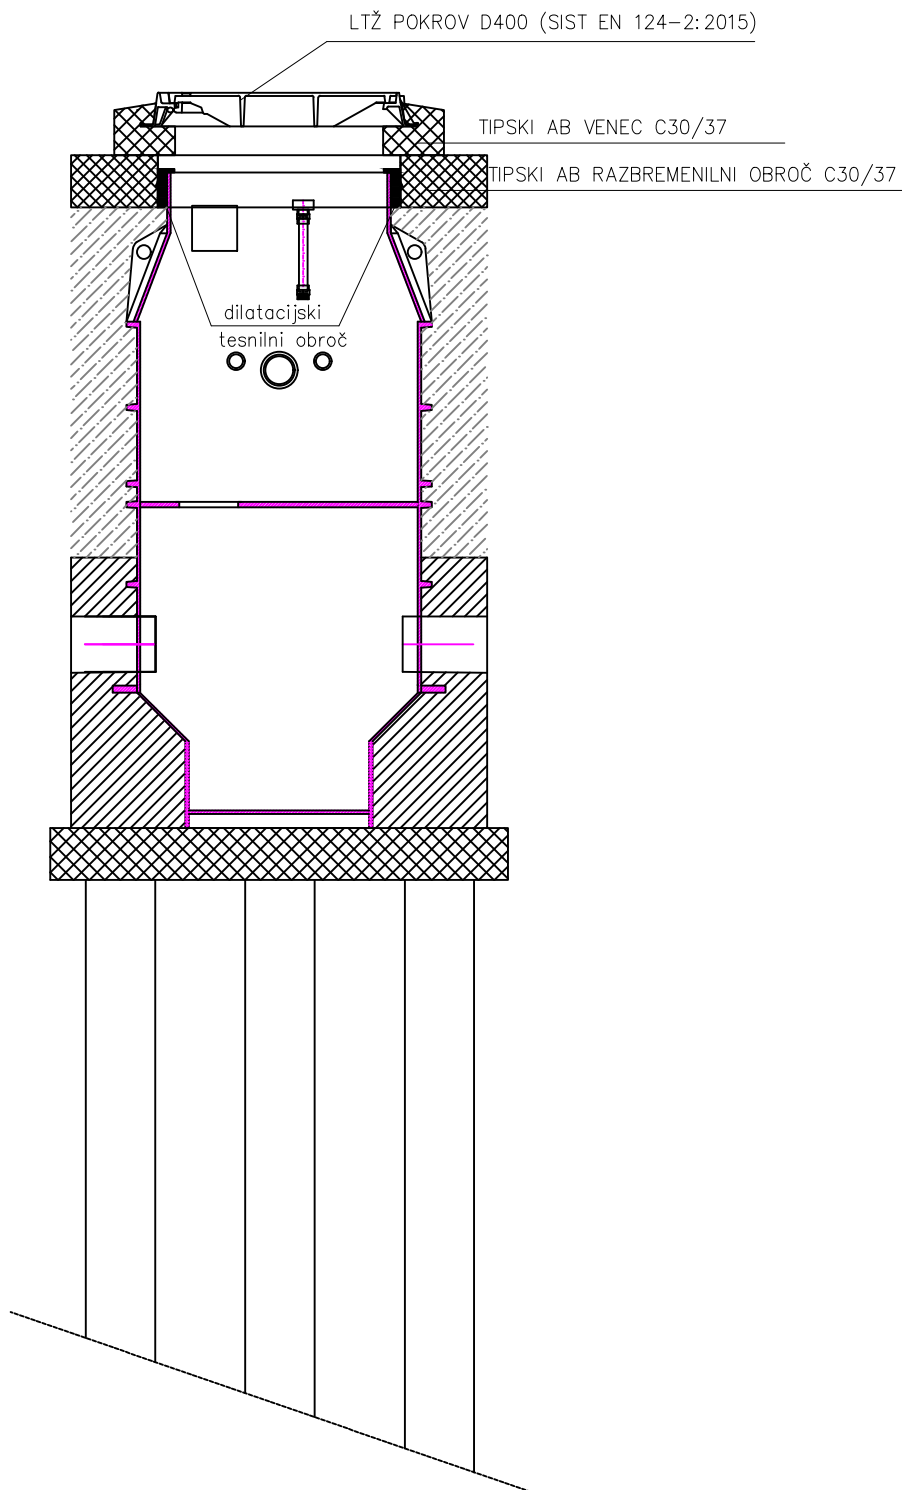

**hidroinženiring d.o.o.**

Projektiranje in inženiring hidrotehničnih objektov,  
čistilnih naprav in drugih nizkih gradenj  
Slovenčeva 95, 1000 Ljubljana, Slovenija

ODGOVORNI PROJEKTANT:

Igor Kodre, univ. dipl. inž. gradb.  
G-2567

ŠT. RISBE:

3.6.5