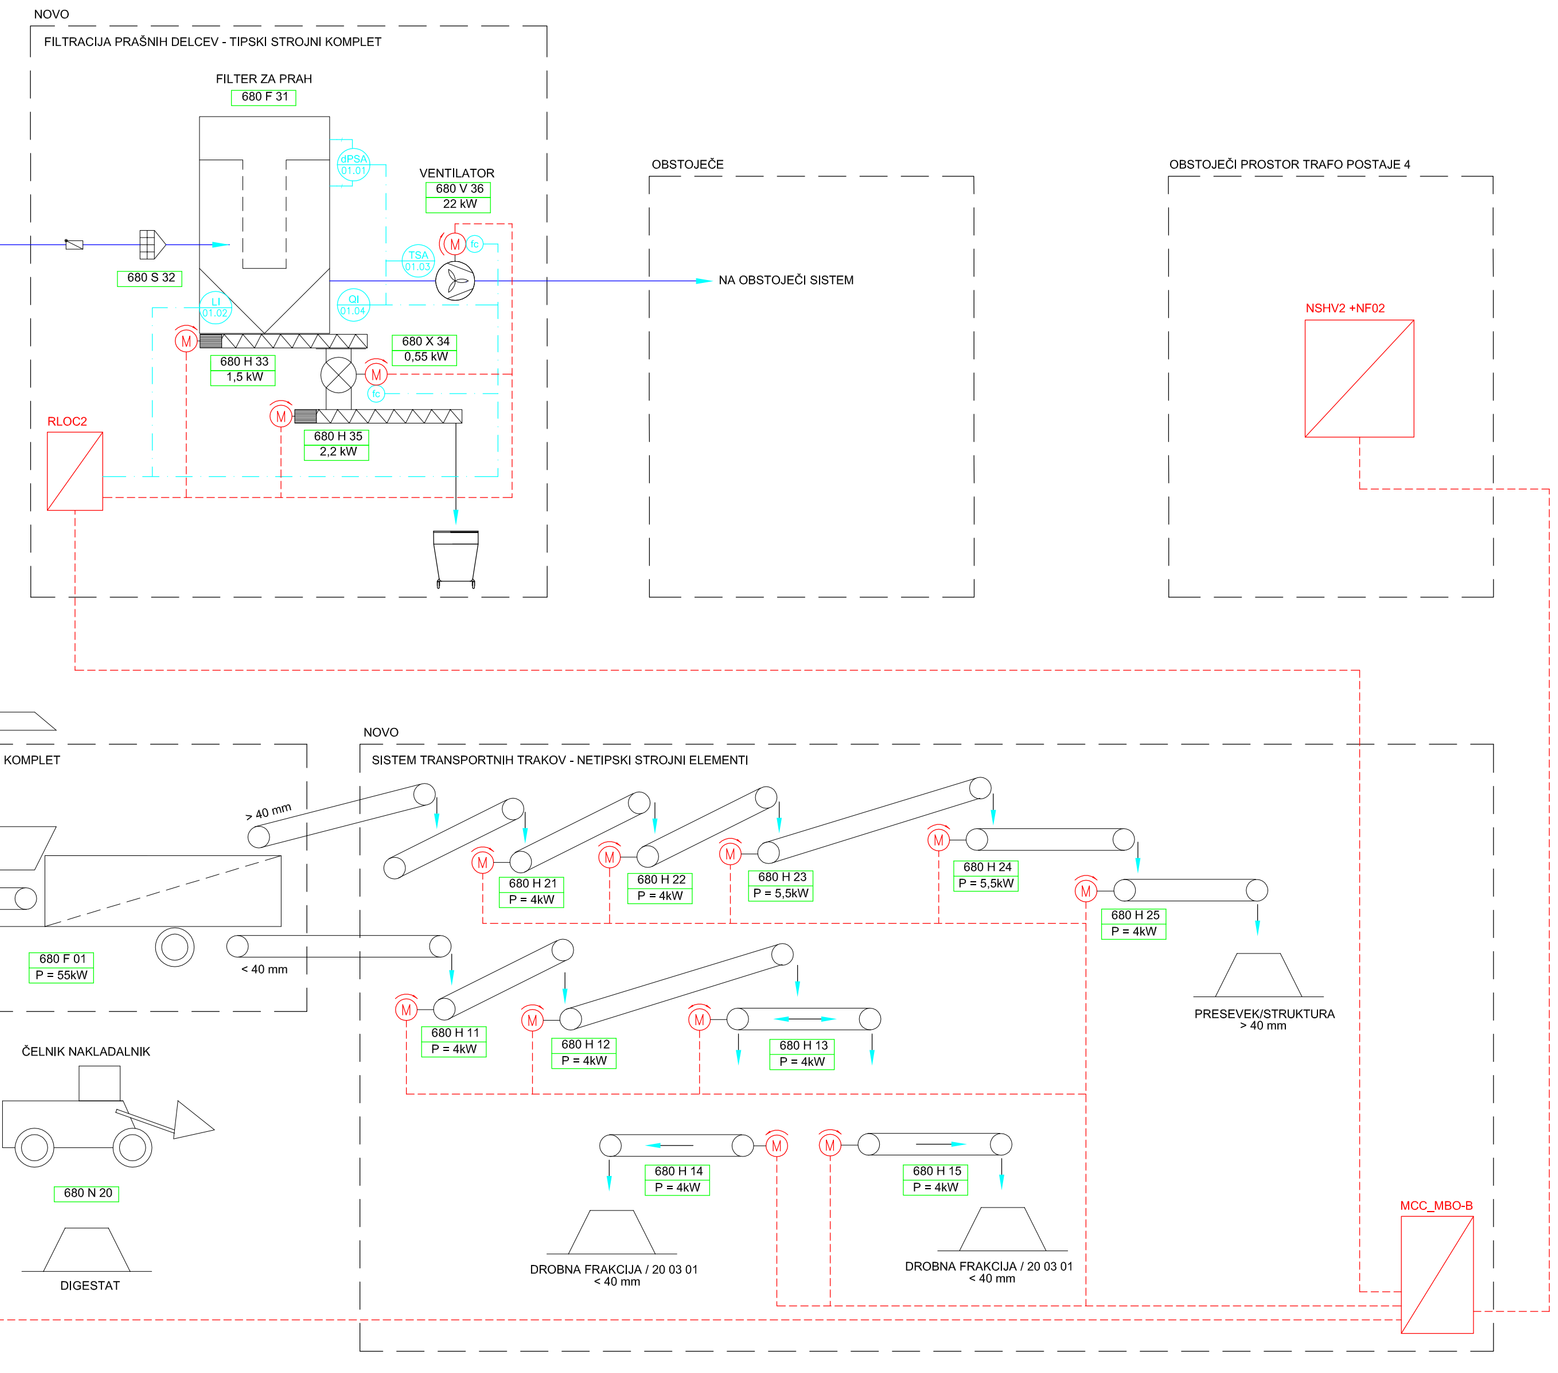


LEGENDA:

- M — Elektromotor
- fc — Frekvenčni pretvornik
- Smer vrtenja
- Senzorika
- Napajalna linija
- Signalna linija
- MCC — Električni razdelilec

EVDENTIRANJE SPREMEMB

| DATUM | OPIS | POTRDIL | PODPIS |
|---|---|---|---|
| | | | |
| | | | |
| | | | |
| | | | |
| | | | |

**hidroinženiring, d.o.o.**

Projektiranje in inženiring hidrotehničnih objektov,
čistilnih naprav in drugih nizkih gradenj
Slovenčeva 95, 1000 Ljubljana, Slovenija

| | | ID. ŠT. | DATUM PODPISA | PODPIS |
|---|---|---|---|---|
| ODG. VODJA PROJEKTA: | dr. Goran PIPUŠ, univ.dipl.inž.kem.inž. | T-0604 | | |
| ODG. PROJEKTANT: | Matjaž Bobnar, univ.dipl.inž.el. | E-2086 | | |
| SODELAVEC: | | | | |
| NAROČNIK: | JP VOKA SNAGA d.o.o.<br>Vodovodna cesta 90, 1000 Ljubljana | | | |
| NAZIV OBJEKTA: | NADGRADNJA MBO-B: SISTEM ZA SEJANJE STABILATA | | | |
| VRSTA NAČRTA: | 3. NAČRT S PODROČJA ELEKTROTEHNIKE | | | |
| VSEBINA RISBE: | PRINCIPIELNA ELEKTRO TEHNOLOŠKA BLOK SHEMA | | | |

| | | | |
|---|---|---|---|
| VRSTA PROJEKTA: | PROJEKT ZA IZVEDBO (PZI) | MERILO: | ŠT.RISBE: |
| DATUM: | SEPTEMBER 2020 | 1 : / | 3.5.1 |
| ŠT. PROJEKTA: | 50-2214-00-2020 ŠT. NAČRTA: PZI 70/20-NN | | |