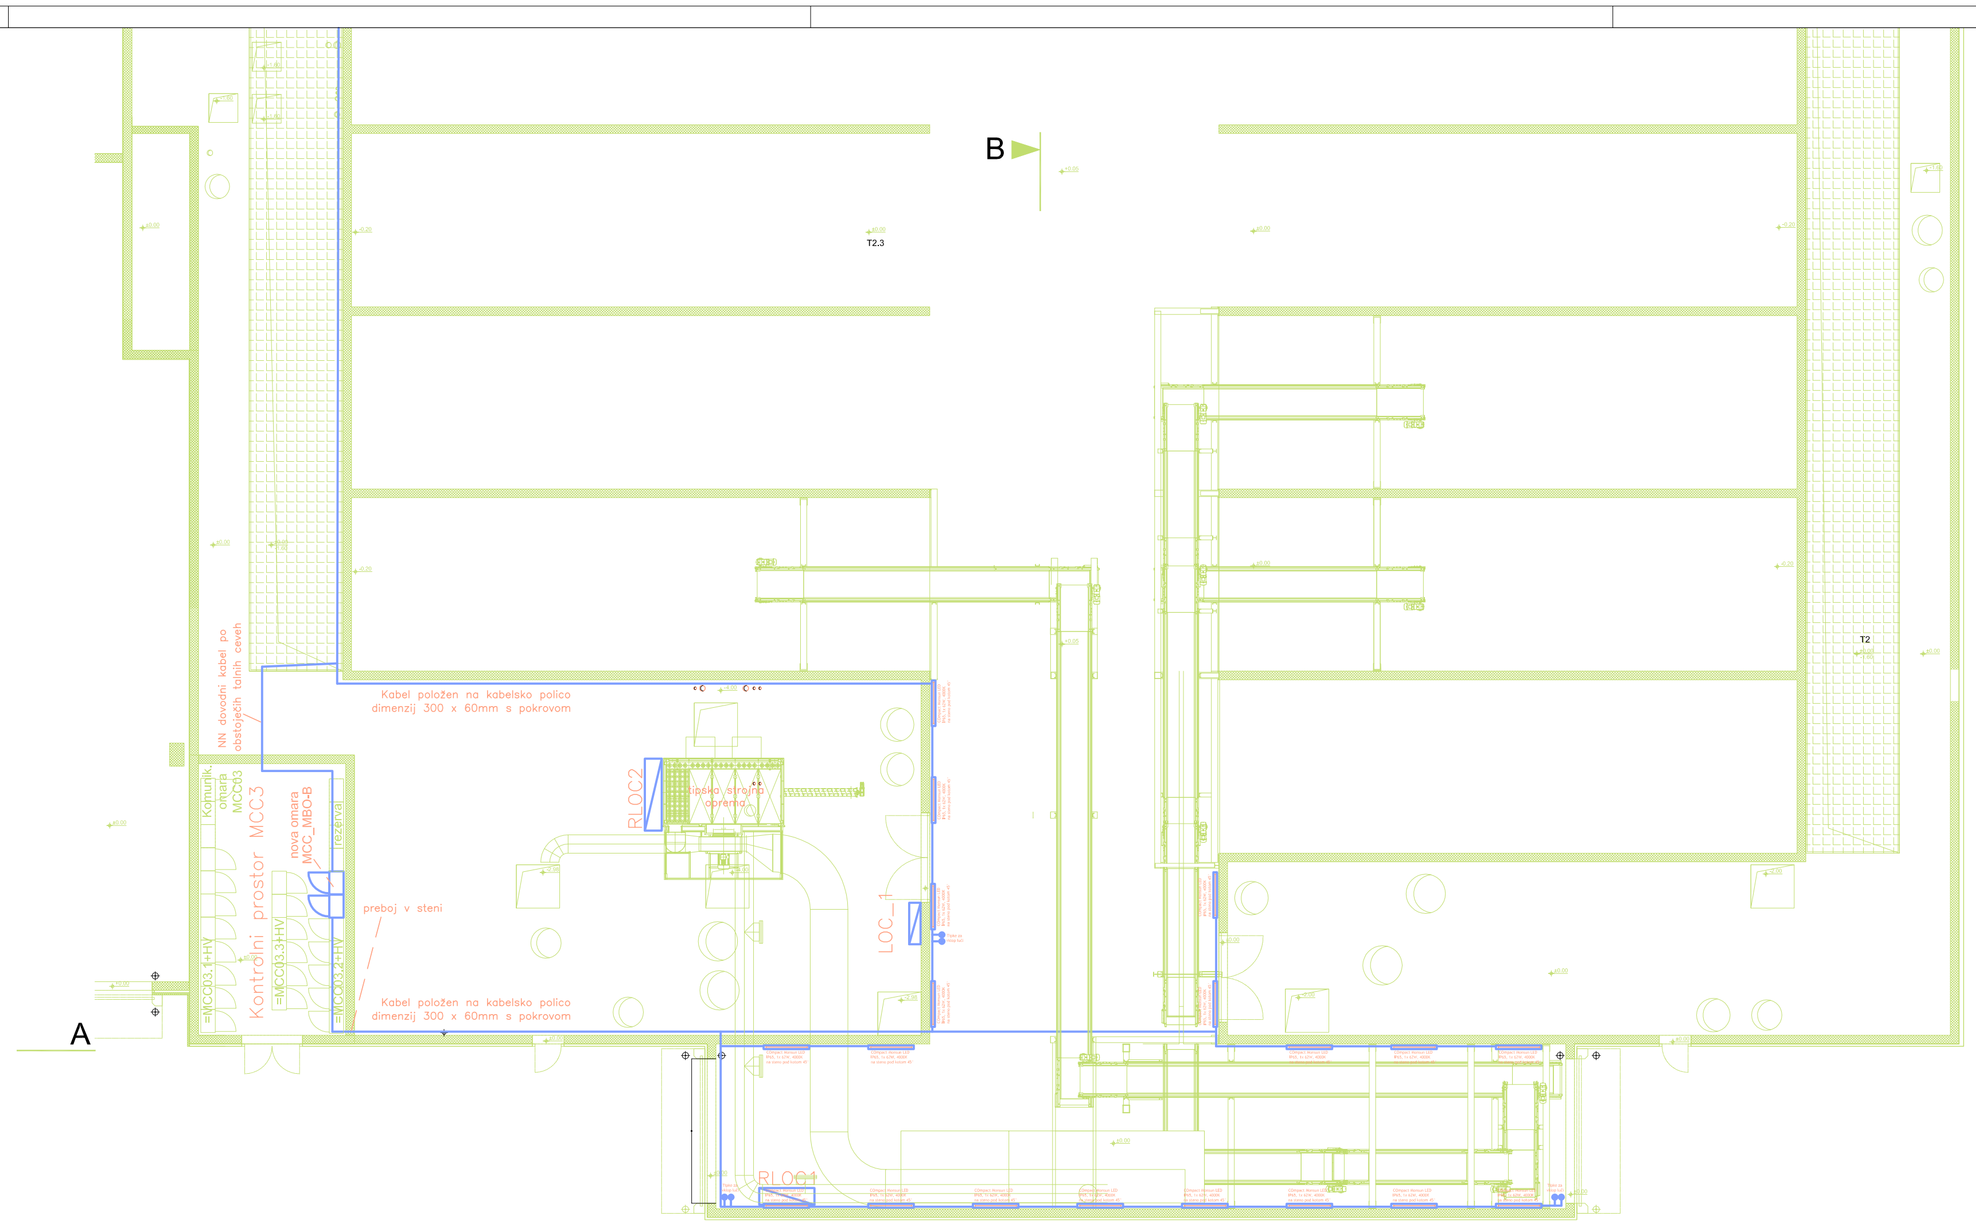

TLORIS, M 1:150

EVIDENTIRANJE SPREMEMB

DATUM	OPIS	POTRDIL	PODPIS

hidroinženiring, d.o.o.

Projektiranje in inženiring hidrotehničnih objektov, čistilnih naprav in drugih nizkih gradenj
Slovenčeva 95, 1000 Ljubljana, Slovenija

		ID. ŠT.	DATUM PODPISA	PODPIS
ODG. VODJA PROJEKTA:	dr. Goran PIPUŠ, univ.dipl.inž.kem.inž.	T-0604		
ODG. PROJEKTANT:	Matjaž Bobnar, univ.dipl.inž.el.	E-2086		
SODELAVEC:				
NAROČNIK:	JP VOKA SNAGA d.o.o. Vodovodna cesta 90 , 1000 Ljubljana			
NAZIV OBJEKTA:	NADGRADNJA MBO-B: SISTEM ZA SEJANJE STABILATA			
VRSTA NAČRTA:	3. NAČRT S PODROČJA ELEKTROTEHNIKE			
VSEBINA RISBE:	TLORIS OBJEKTA MBO-B RAZSVETLJAVA			

VRSTA PROJEKTA:	PROJEKT ZA IZVEDBO (PZI)	MERILO:	ŠT.RISBE:
DATUM:	SEPTEMBER 2020	1 : 150	3.5.7
ŠT. PROJEKTA:	50-2214-00-2020 ŠT. NAČRTA: PZI 70/20-NN		