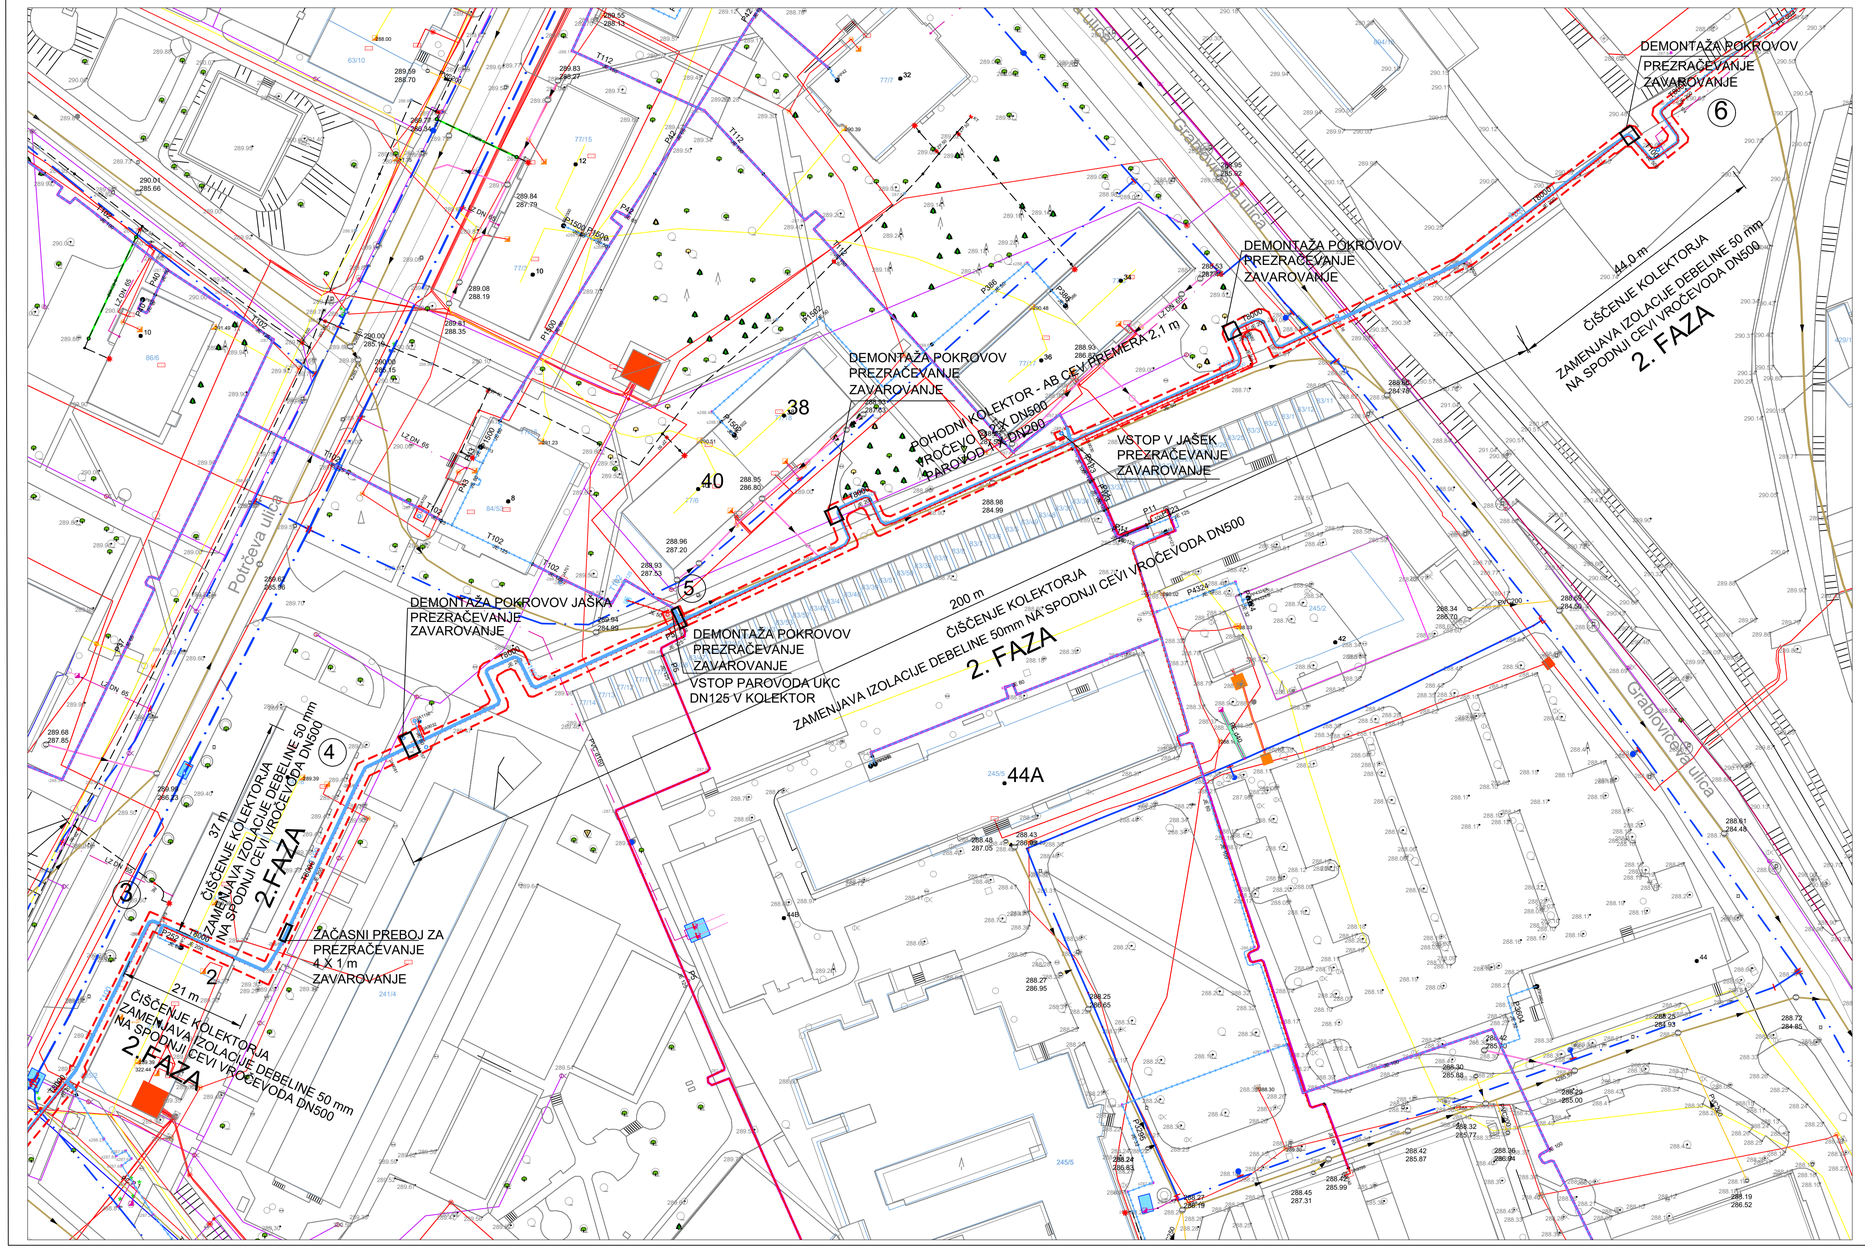

	OBSTOJEČE	PREDVIDENO ZA OBNOVO	IZVEDENO
vročevod, parovod			
plinovod			
vodovod			
kanal meteorni kanal mešani			
Telemach Telekom T-2			
elektrika nizka napetost nadzemni vod - Elektro Ljubljana kabelska kanalizacija Elektro Ljubljana elektrika 10kV podmezni vod Elektro Ljubljana			
javna razsvetljava			

Sprememba:	Opis spremembe:	Datum:	Odg. projektant

ENERGETIKA LJUBLJANA, d.o.o.
Verovškova 62, 1000 Ljubljana

Investitor:	ENERGETIKA LJUBLJANA d.o.o., Verovškova 62, 1000 Ljubljana		
Naziv objekta:	OBNOVA TRASE T8000 IN T100 V KOLEKTORJU		
Načrt:	4. NAČRT OBNOVE VROČEVODA IN PAROVODA STROJNE INSTALACIJE	Vrsta projekta:	PZI

	Ime in priimek	Ident. št. IZS	Naslov risbe:		
Vodja projekta	P. Jakoš, u.d.i.s.	S-0158	SITUACIJA - ZBIRNIK KOMUNALNIH VODOV 2		
Pooblaščeni inž.	P. Jakoš, u.d.i.s.	S-0158			
Projektant:			Št. projekta:	35/C-100, 35/p-8000	
Sodelavec:			Št. načrta:	35/C-100, 35/p-8000	
Datum izdelave:	JANUAR 2024		Merilo: M 1:500	Št. risbe:	02