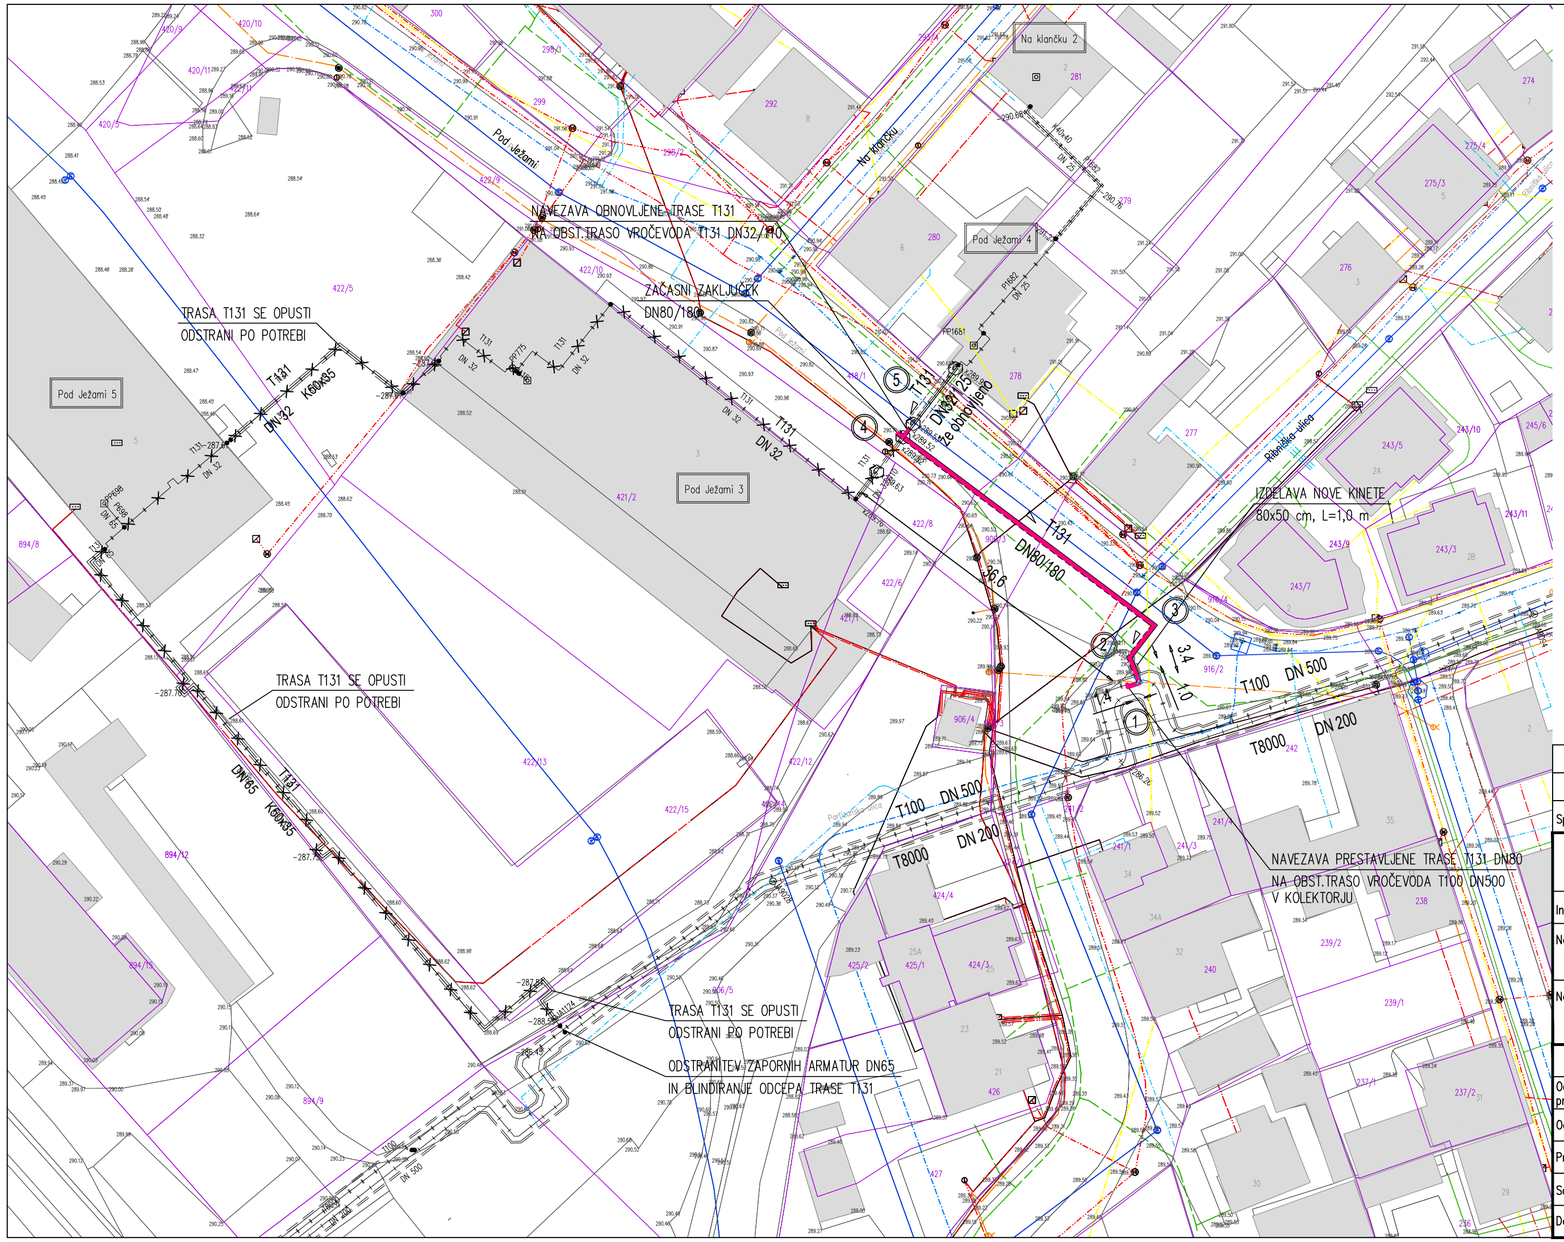

K O M U N A L N I V O D I

		OBSTOJEČI	PREDVIDENI	PREDVIDENI ZA OBNOVO
KANALIZACIJA	meteorna			
	fekalna			
VODOVOD				
PLINOVOD–nizki tlak				
TELEKOM	kabel			
	v bloku			
ELEKTRIKA	javna razsvetljava			
	nizka napetost – v zemlji			
	nizka napetost – zračno			
	srednja napetost			
	visoka napetost			
	v cevi			
TELEMACH				
T2				
PARA V KOLEKTORJU				
PRIKLJUČNI VROČEVOD				
GLAVNI VROČEVOD				
KINETA, KOLEKTOR				
MEJE PARCEL				

Sprememba:	Opis spremembe:	Datum:	Odg. projektant

energetika ljubljana

ENERGETIKA LJUBLJANA, d.o.o.
Verovškova 62, 1000 Ljubljana

Investitor:	ENERGETIKA LJUBLJANA d.o.o., Verovškova 62, 1000 Ljubljana			
Naziv objekta:	PRESTAVITEV VROČEVODA T131 NA OBMOČJU POD JEŽAMI			
Načrt:	4. NAČRT IZGRADNJE VROČEVODA		Vrsta projekta: PZI	
	Ime in priimek	Ident. št. IZS	Naslov risbe: SITUACIJA– ZBIRNIK KOMUNALNIH VODOV	
Odg. vodja projekta	Breda LUKANEC, d.i.s.	IZS S–1720		
Odg. projektant:	Breda LUKANEC, d.i.s.	IZS S–1720		
Projektant:			Št. projekta:	35/C–131
Sodelavec:			Št. načrta:	35/C–131
Datum izdelave:	Maj 2022		Merilo: M 1:500	Št. risbe: 01