



SECTION 1-1
PREREZ 1-1
M 1:200

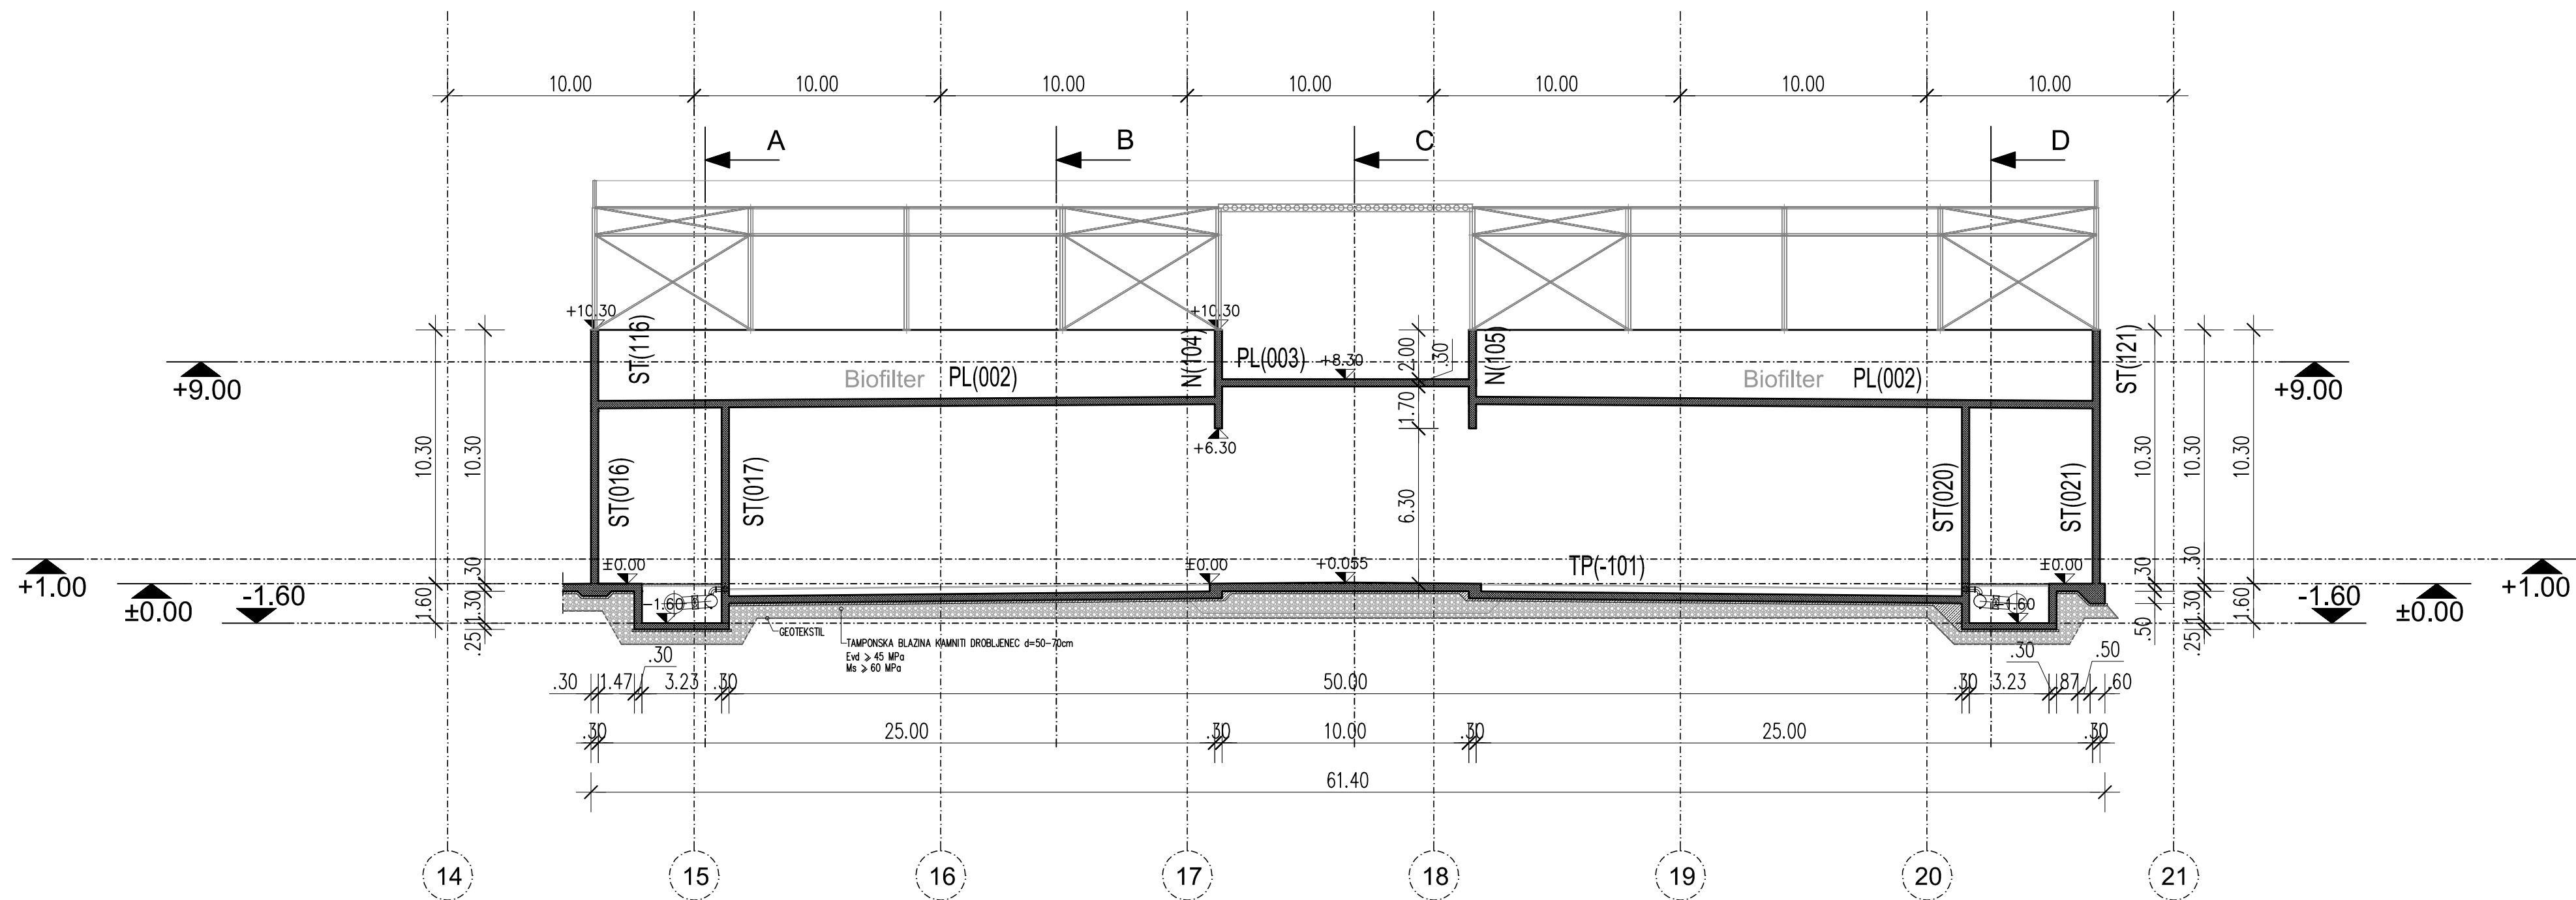


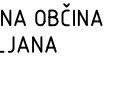


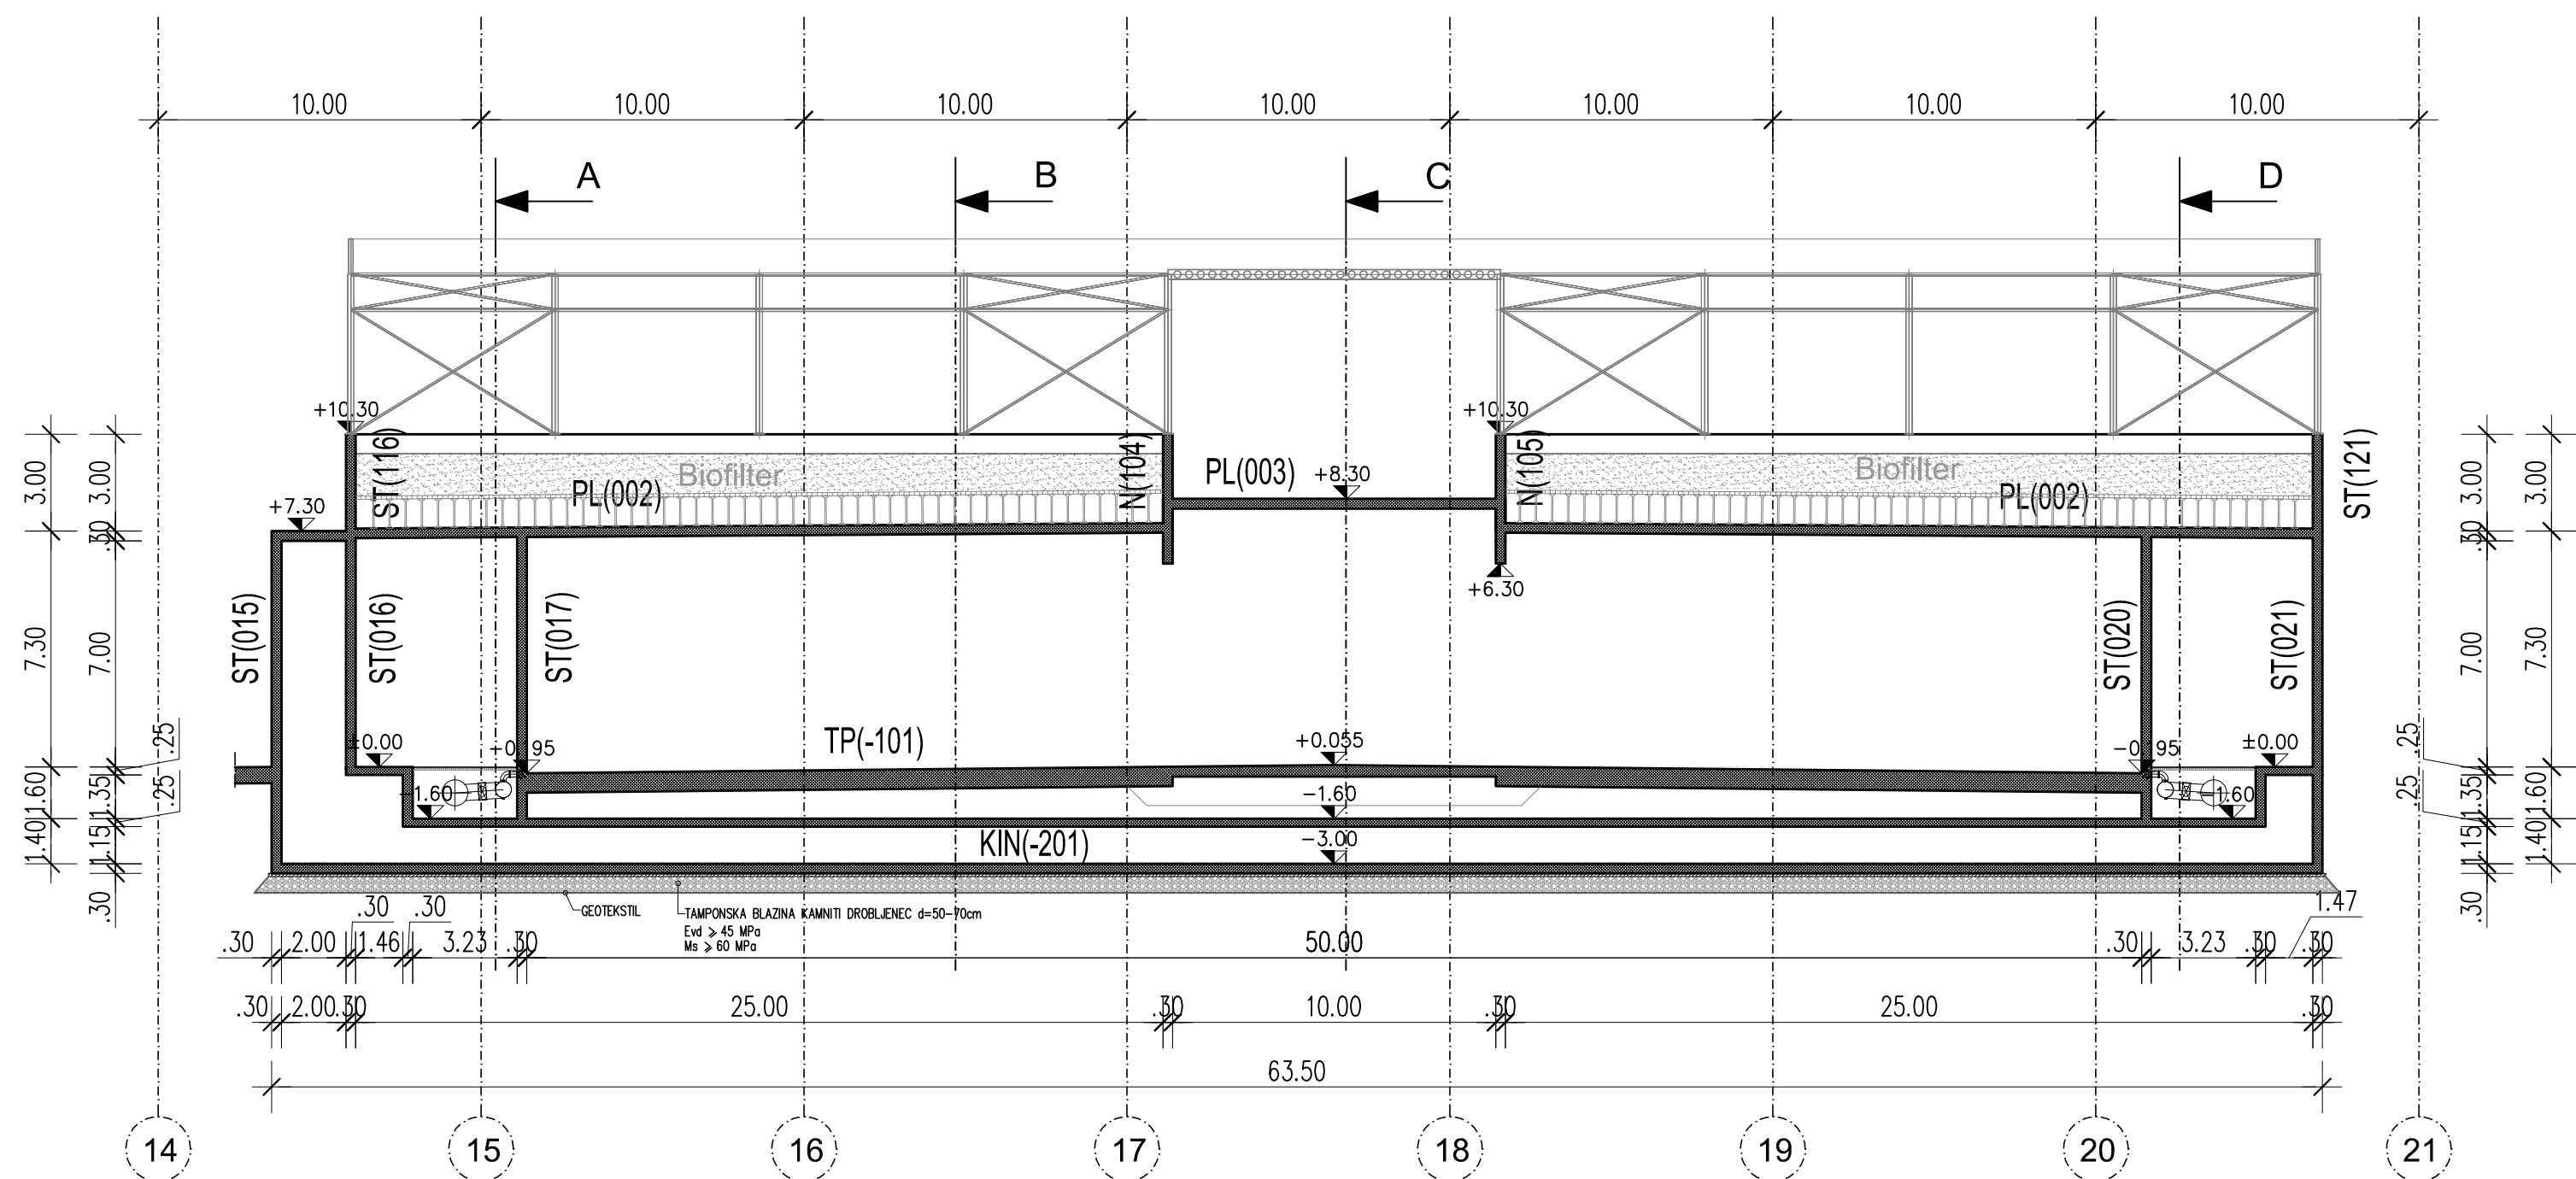


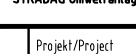

SECTION 2-2
PREREZ 2-2
M 1:200



TLORISNA LOKACIJA PRIKAZANIH PREREZOV JE PODANA V NAČRTIH ŠT. 650 CZB 5301, ŠT.650 CZB 5302, ŠT.650 CZB 5303 IN ŠT.650 CZB 5304.

GROUND PLAN POSITION OF SHOWN SECTIONS IS GIVEN ON PLANS NO. 650 CZB 5301, NO. 650 CZB 5302, NO. 650 CZB 5303 & NO. 650 CZB 5304.

±0,00 = 297,00

4.0	16.08.13		SIHODNEC	P. KOREN	P. KOREN	
3.0	05.06.13		T.BRODSCHNEIDER	P. KOREN	P. KOREN	
2.0	24.05.13		T.BRODSCHNEIDER	P. KOREN	P. KOREN	
1.0	14.05.13		T.BRODSCHNEIDER	P. KOREN	P. KOREN	
Rev št	Datum	Status	Obdelal	Pregledal	Odobril	Opis
Rev No	Date	Doc.Stat	Originator	Reviewed	Approved	Description
						 <i>Naložba v vašo prihodnost</i> OPERACIJSKO DELNO IMANORJA Evropske unije Kohzijski sklad
						
						
Št. projekta/Projekt/Project No. at Contractor			470.5650			
Ljubljana			Št. dokumenta/Doc. No.			
650 CZB 5307			Št. projekta/Projekt/Project No.			
91/12-DP			Št. naloga/Plan No.			
1043/2012			Krajevna skala			
PGD			SECTION 1-1, SECTION 2-2			
Stabilisation and exhaust air treatment			SECTION 1-1, PREREZ 2-2			
This document must be treated as CONFIDENTIAL. IT MUST NOT BE COPIED OR REPRODUCED IN ANY FORM OR BY ANY MEANS, EITHER IN WHOLE OR IN PART, WITHOUT WRITTEN PERMISSION. ALL RIGHTS ARE RESERVED.			Št. dokumenta/Doc. No.			
650 CZB			Št. projekta/Projekt/Project No.			
5801_4.0_15			138816.dwg			
15			15			

S:\1- PROJEKTI\VEKOLOGIA VOLAGALISA\LJUBLJANA_BARIJA_POD_3_Načrti_gradbenih_konstrukcij\3.7_Načrti_gradbenih_konstrukcij\3.7_Načrti_gradbenih_konstrukcij objekta za sprejem in skladiščenje bioloških odpadkov\3.7_Grafika\650 CZB 5301_4.0_Stabilization_138816