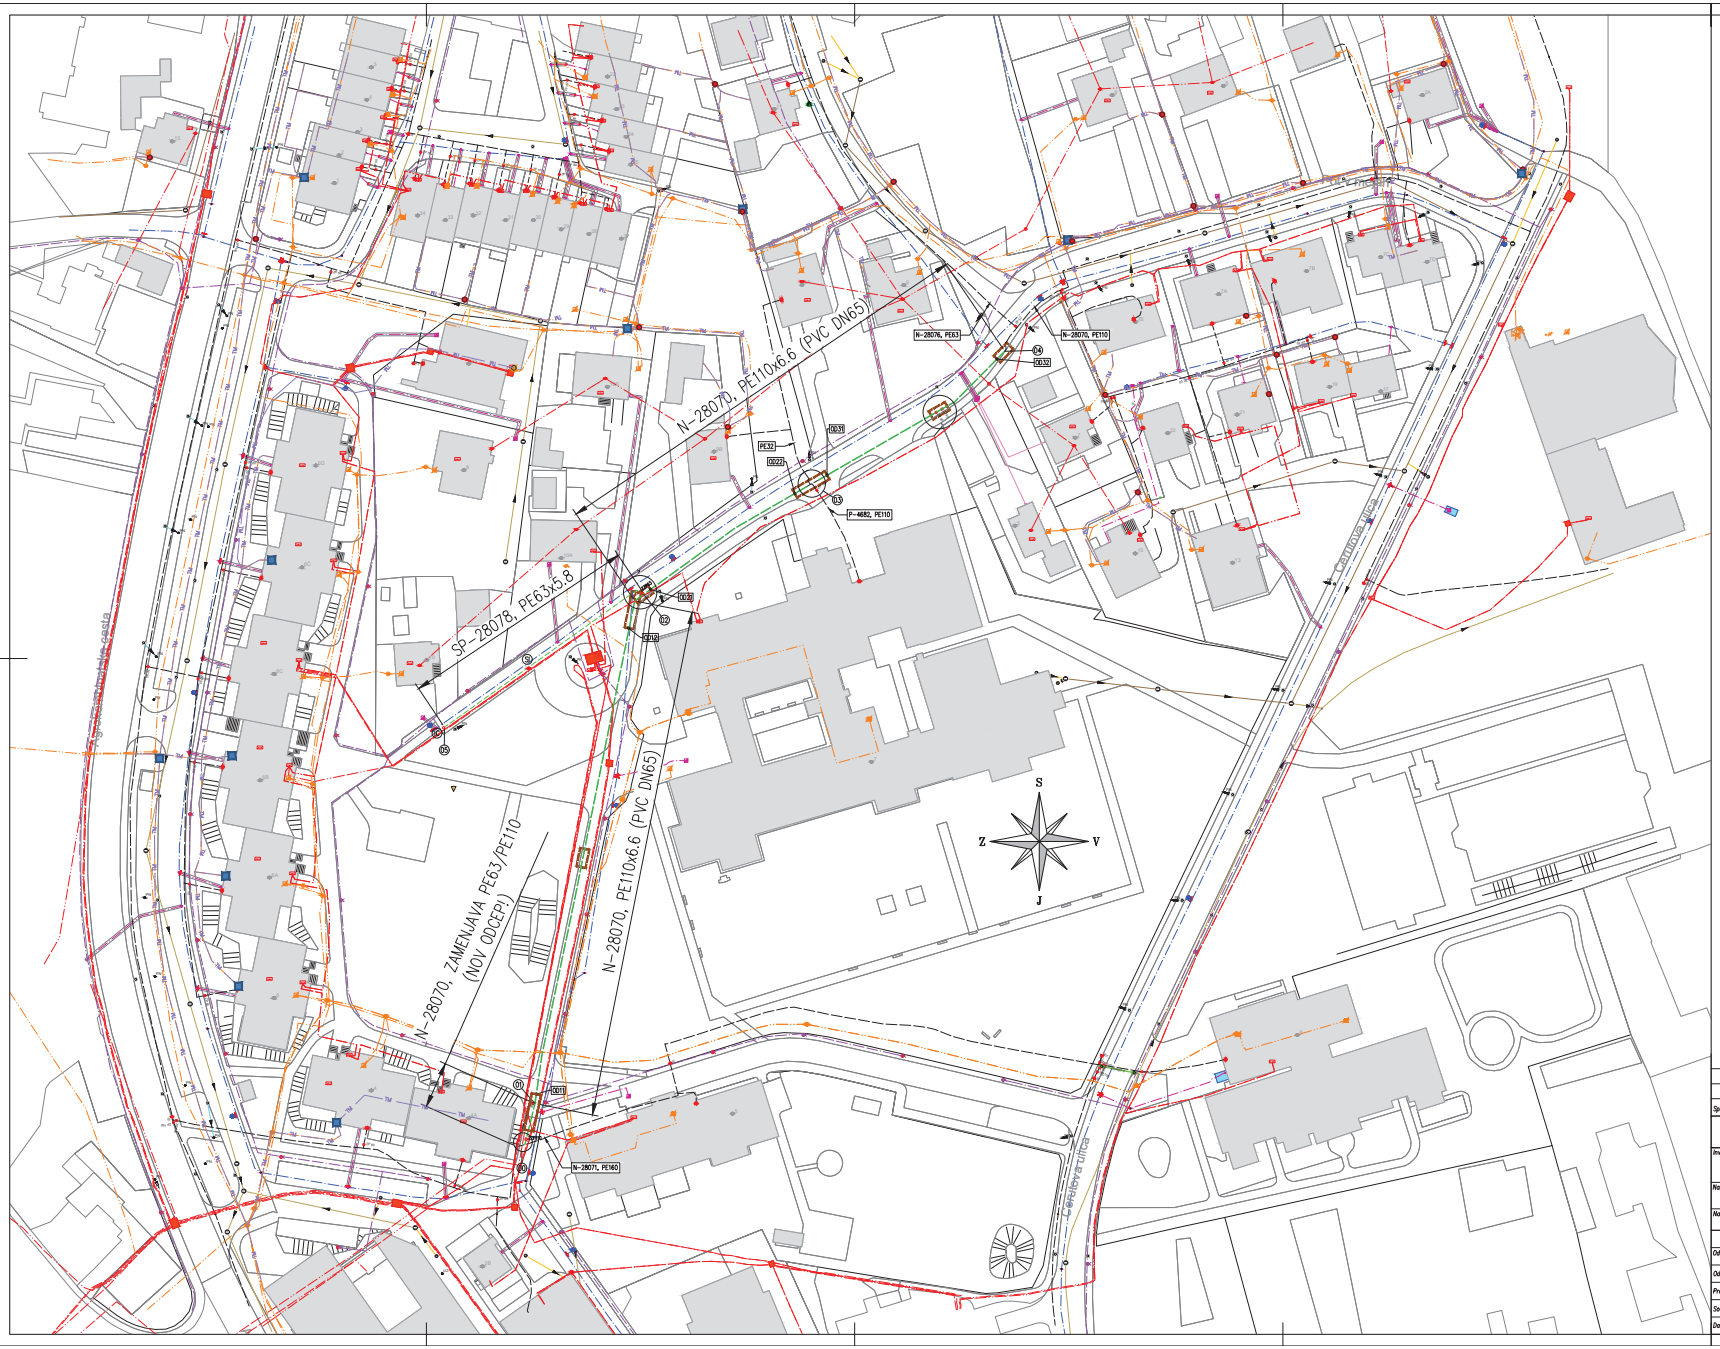

LEGENDA:

NOVA DIMENZIJA — SKUPINSKI PRIKLJUČEK – KLASIČEN IZKOP (ODSEK 02 – 05)

NOVA DIMENZIJA (STARA DIMENZIJA) — GLAVNI PLINOVOD – OBNOVA BREZ IZKOPA (ODSEK 0011 – 0022)

IZKOP 8x2x2 m ZA IZVEDBO OBNOVE

IZKOP 4x2x2 m ZA IZVEDBO OBNOVE

LEGENDA KOMUNALNIH VODOV

OPIS	OBSTOJEČI	PREDVIDENI	SE UKINE
KANALIZACIJA – ODPADNA			
KANALIZACIJA – METEORNA / ČISTA			
KANALIZACIJA – METEORNA / UMAZANA			
VODOVOD			
PLINOVOD			
VROČEVOD			
TELEKOM – KABEL			
TELEKOM – KANALIZACIJA			
JAVNA RAZSVETLJAVA			
ELEKTRIKA – NN			
ELEKTRIKA – VN			
ELEKTRIKA – VN v KK			
GRATEL			
SŽ – SVITK KABLU			
TELEMACH	TM	TM	

Sprememba:	Opis spremembe:	Datum:	Odg. projektant

Energetika Ljubljana — ENERGETIKA LJUBLJANA d.o.o., Verovškova 62, 1000 Ljubljana

Investitor:	ENERGETIKA LJUBLJANA d.o.o., Verovškova 62, 1000 Ljubljana			
Naziv objekta:	OBNOVA PLINOVODA N 28070 PO POTI V MEJAH V LJUBLJANI			
Načrt:	4 – NAČRT STROJNIŠTVA		Vrsta projekta: PZI	
	Ime in priimek	Ident. št. IZS	Naslov risbe:	
Odg. vodja projekta:	G. Redelonghi, d.i.s	S-1054	SITUACIJA – PLIN	
Odg. projektant:	G. Redelonghi, d.i.s	S-1054		
Projektant:	G. Redelonghi, d.i.s	S-1054	Št. projekta:	N-28070/22309
Sodelavec:			Št. načrta:	N-28070/22309/PO
Datum izdelave:	april 2022		Merilo: M 1:500	Št. risbe: 01