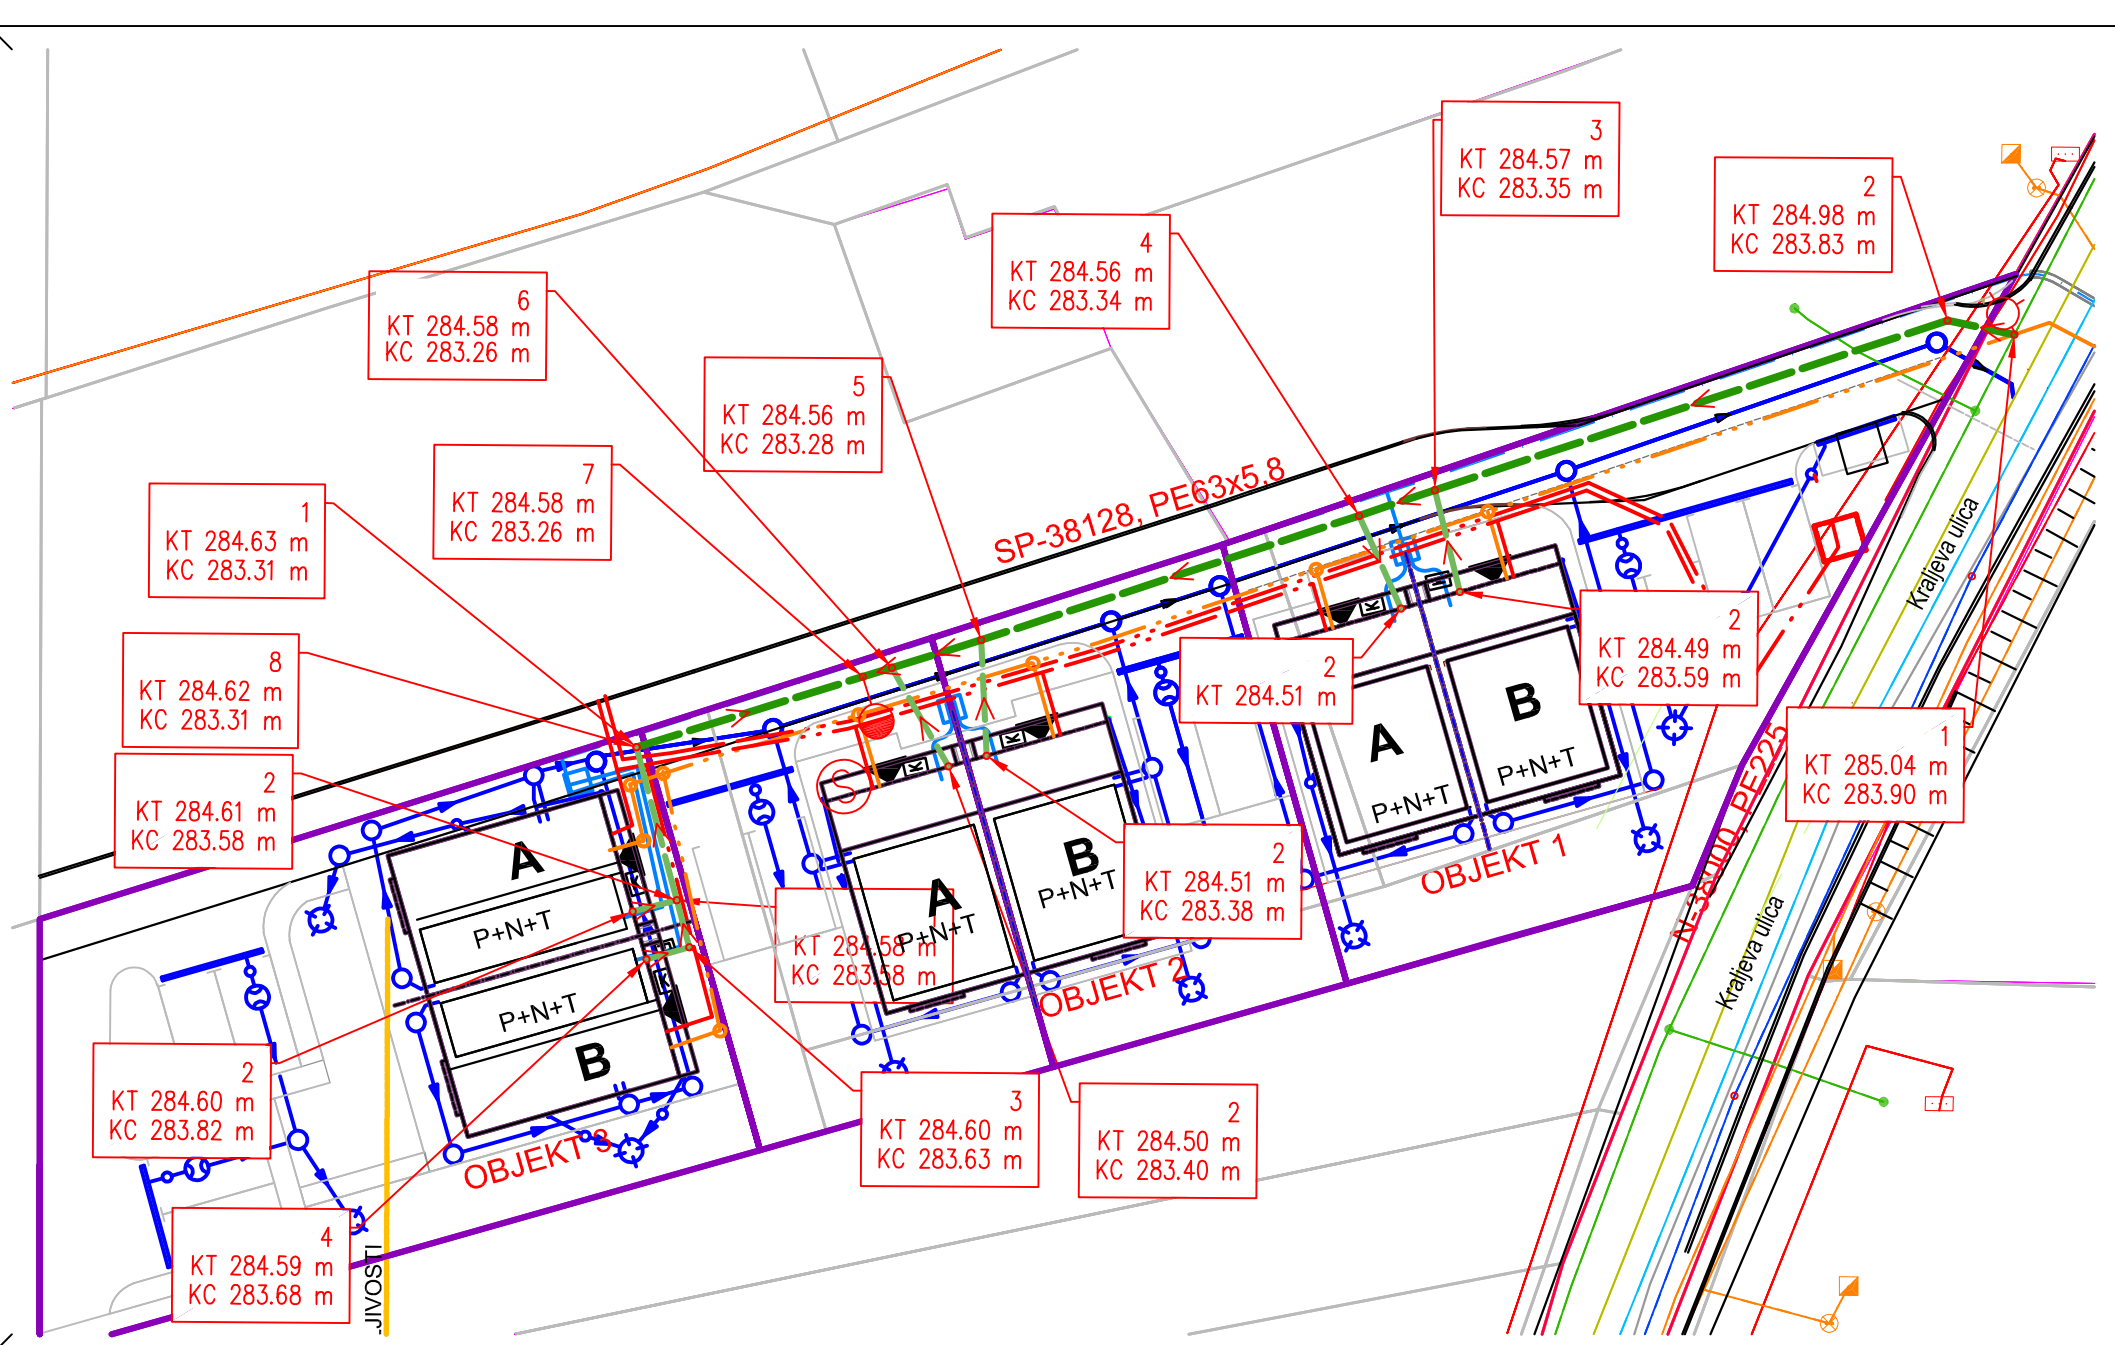

OPIS	OBSTOJEČI	PREDVIDENI	SE UKINE
KANALIZACIJA – ODPADNA			
KANALIZACIJA – METEORNA / ČISTA			
KANALIZACIJA – MEŠANA			
VODOVOD			
PLINOVOD – prenosni			
PLINOVOD – N – 100 mbar			
PLINOVOD – P – 100 mbar – priključek			
VROČEVOD			
KOMUNIKACIJSKI – KABEL – podzemni			
KOMUNIKACIJSKI – KABEL – nadzemni			
KOMUNIKACIJSKI – KABEL – KANAL.			
KOMUNIKACIJSKI – KABEL – TELEMACH – podzemni			
KOMUNIKACIJSKI – KABEL – TELEMACH – nadzemni			
KOMUNIKACIJSKI – KABEL – TELEKOM			
JAVNA RAZSVETLJAVA			
ELEKTRIKA – NN – 0,4kV – podzemni			
ELEKTRIKA – NN – 0,4kV – nadzemni			
ELEKTRIKA – SN – 20kV – podzemni			
ELEKTRIKA – SN – 20kV – nadzemni			
VODOTOK			

LEGENDA :

- Sifon
- Vohalna cev
- Izpihovalna cev
- Zaporni zasun

Novi objekt z novim plinovodnim priključkom

S
Z V
J

Sprememba:	Opis spremembe:	Datum:	Odg. projektant
1	Po dogovoru z obema investitorjema	19.10.2022	F.Bevc
	za objekt 3 se prestavi skupni vodomerni jašek.		

energetika ljubljana

ENERGETIKA LJUBLJANA, d.o.o.
Verovškova 62,
1000 Ljubljana

Investitor:	M-ALAT D.O.O., VELIKA STARA VAS 13, 1290 GROSUPLJE
Naziv objekta:	GRADNJA PLINOVODA OB KRALJEVI ULICI, 1231 Ljubljana – Črnuče
Načrt:	4/2 NAČRT PLINOVODNEGA OMREŽJA
Vrsta projekta:	PZI

	Ime in priimek	Ident. št. IZS
Odg. vodja projekta:	F.Bevc, d.i.s.	IZS S-1548
Pooblaščeni inženir:	F.Bevc, d.i.s.	IZS S-1548
Projektni inženir:	F.Bevc, d.i.s.	IZS S-1548
Sodelavec:		
Datum izdelave:	OKTOBER 2022	

Naslov risbe: **KOMUNALNI VODI – SITUACIJA**

Št. projekta:	SP-38128 / 42463		
Št. načrta:	SP-38128 / 42463		
Merilo:	M 1:200	Št. risbe:	02

PLOT: 26.10.2022

ime načrta: 2_5_SP_38128_42463_Kraljeva ulica_DVOJČKI_KOM.sit_PZI_1.dwg