PREREZ B-B:

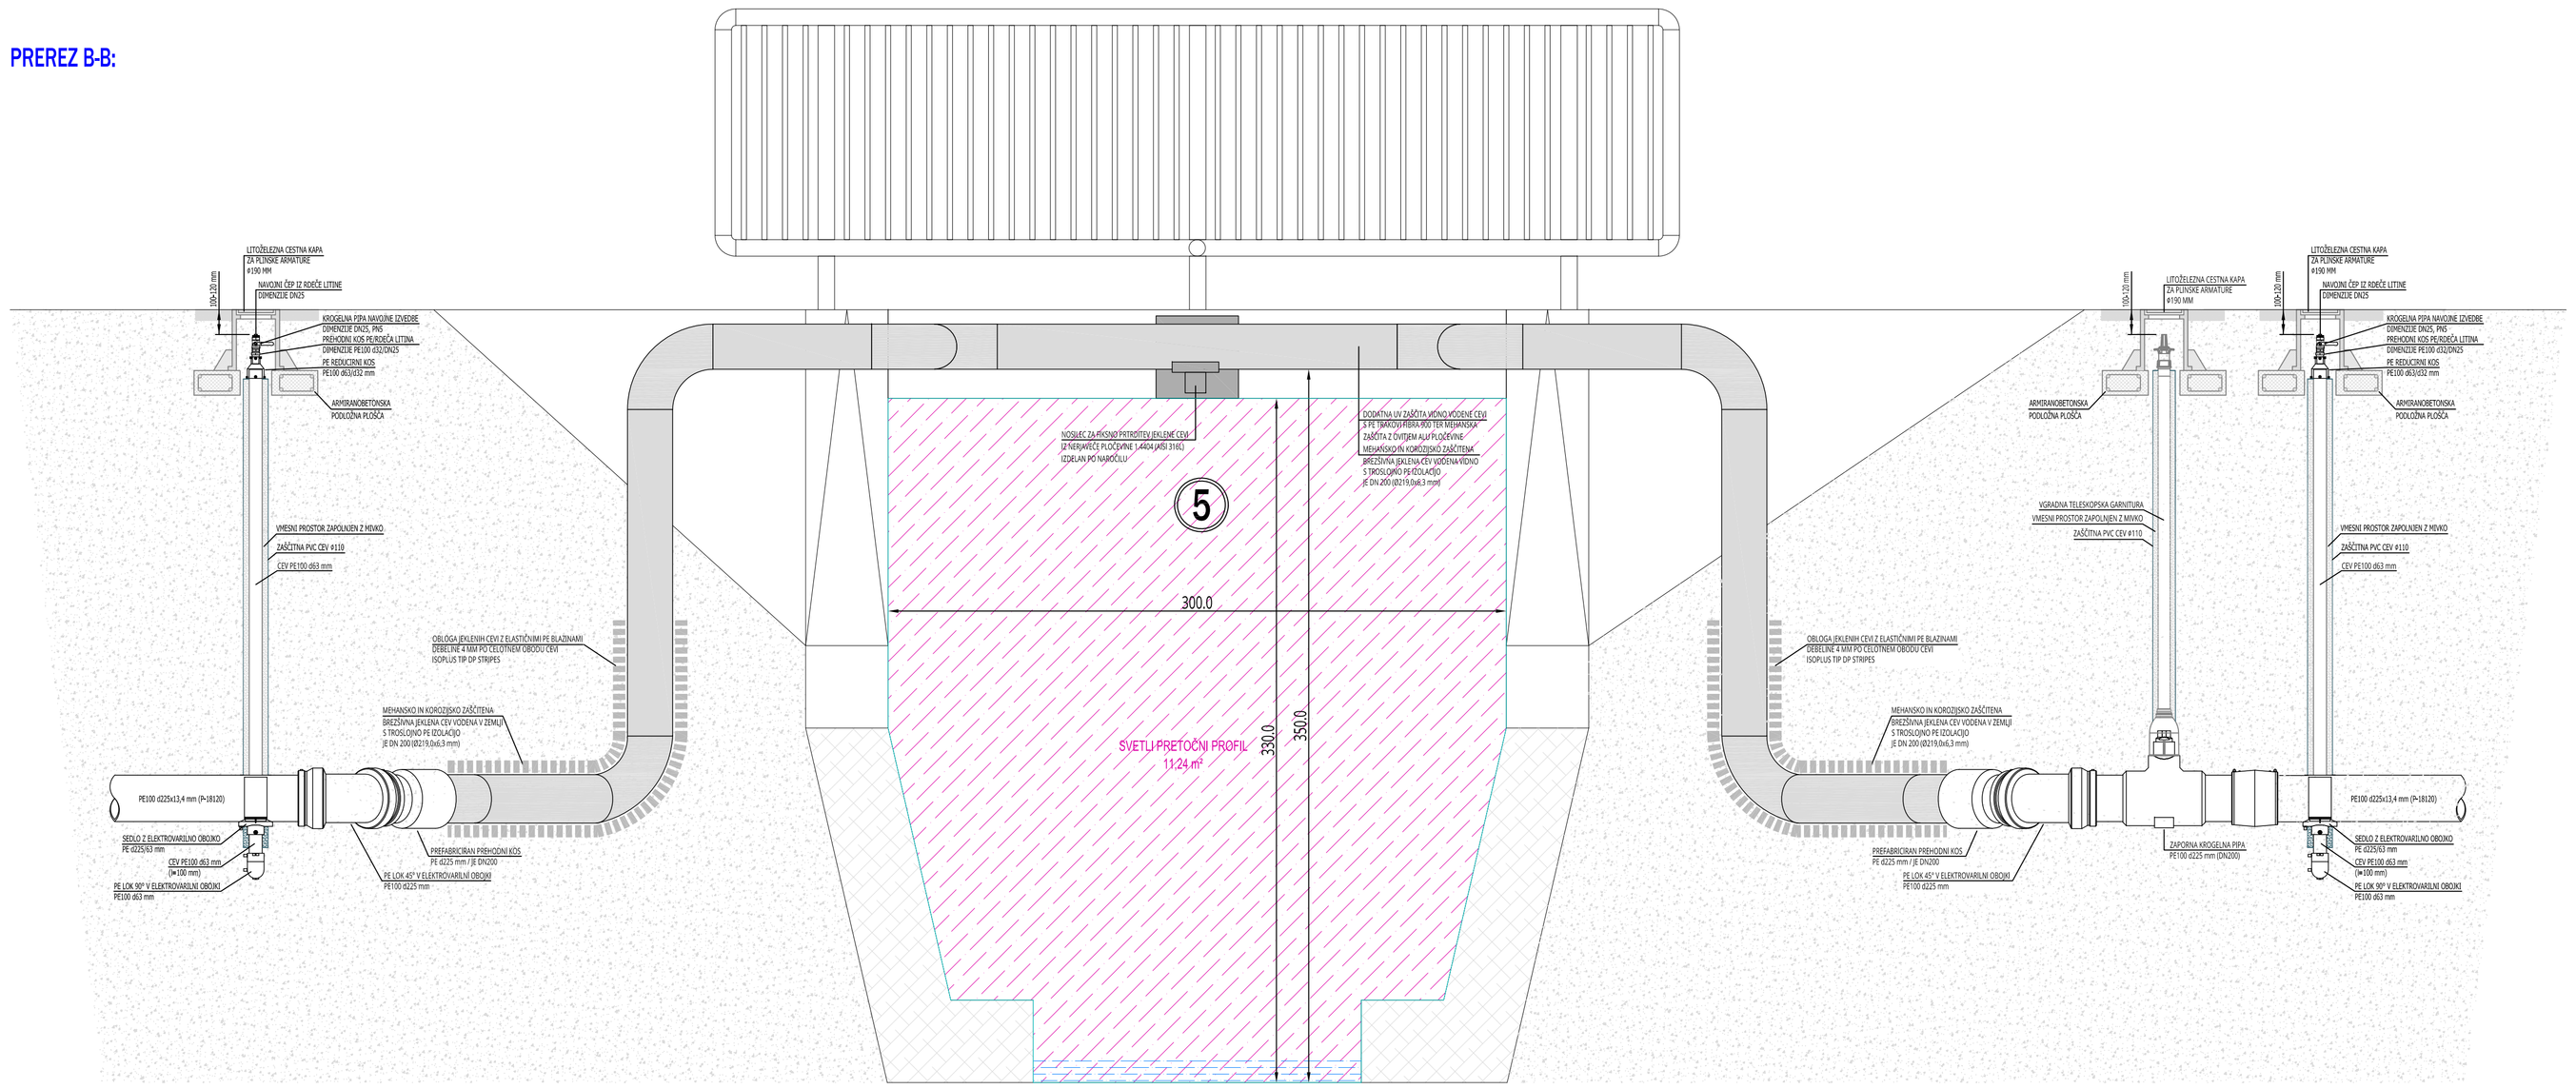

PREREZ A-A:

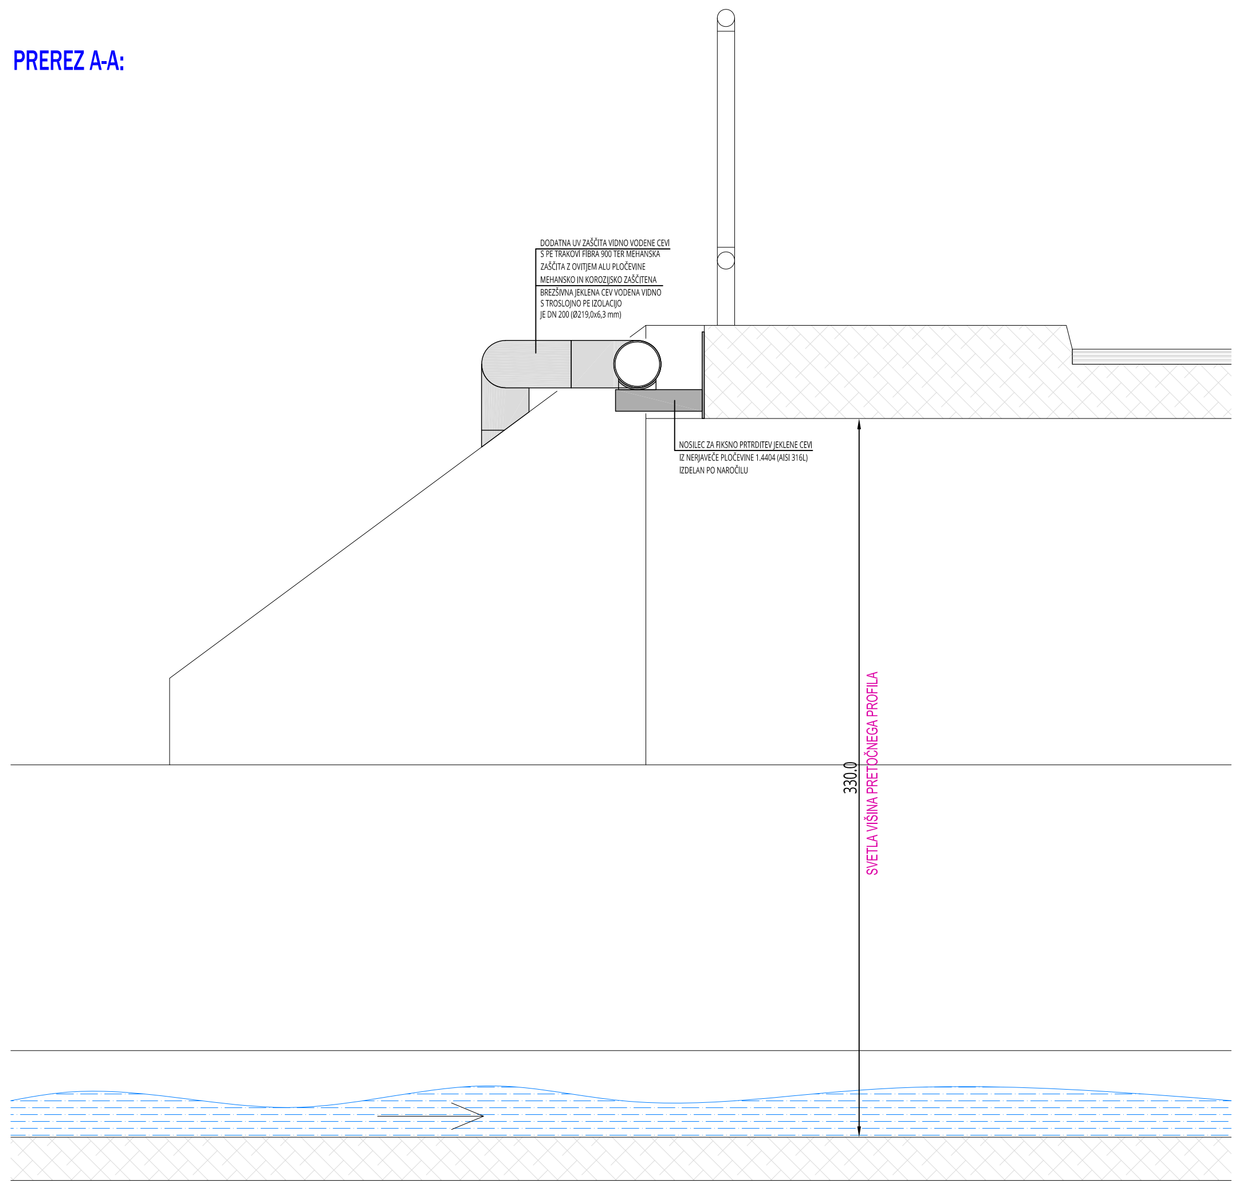

FOTOGRAFIJA -1-

FOTOGRAFIJA -2-

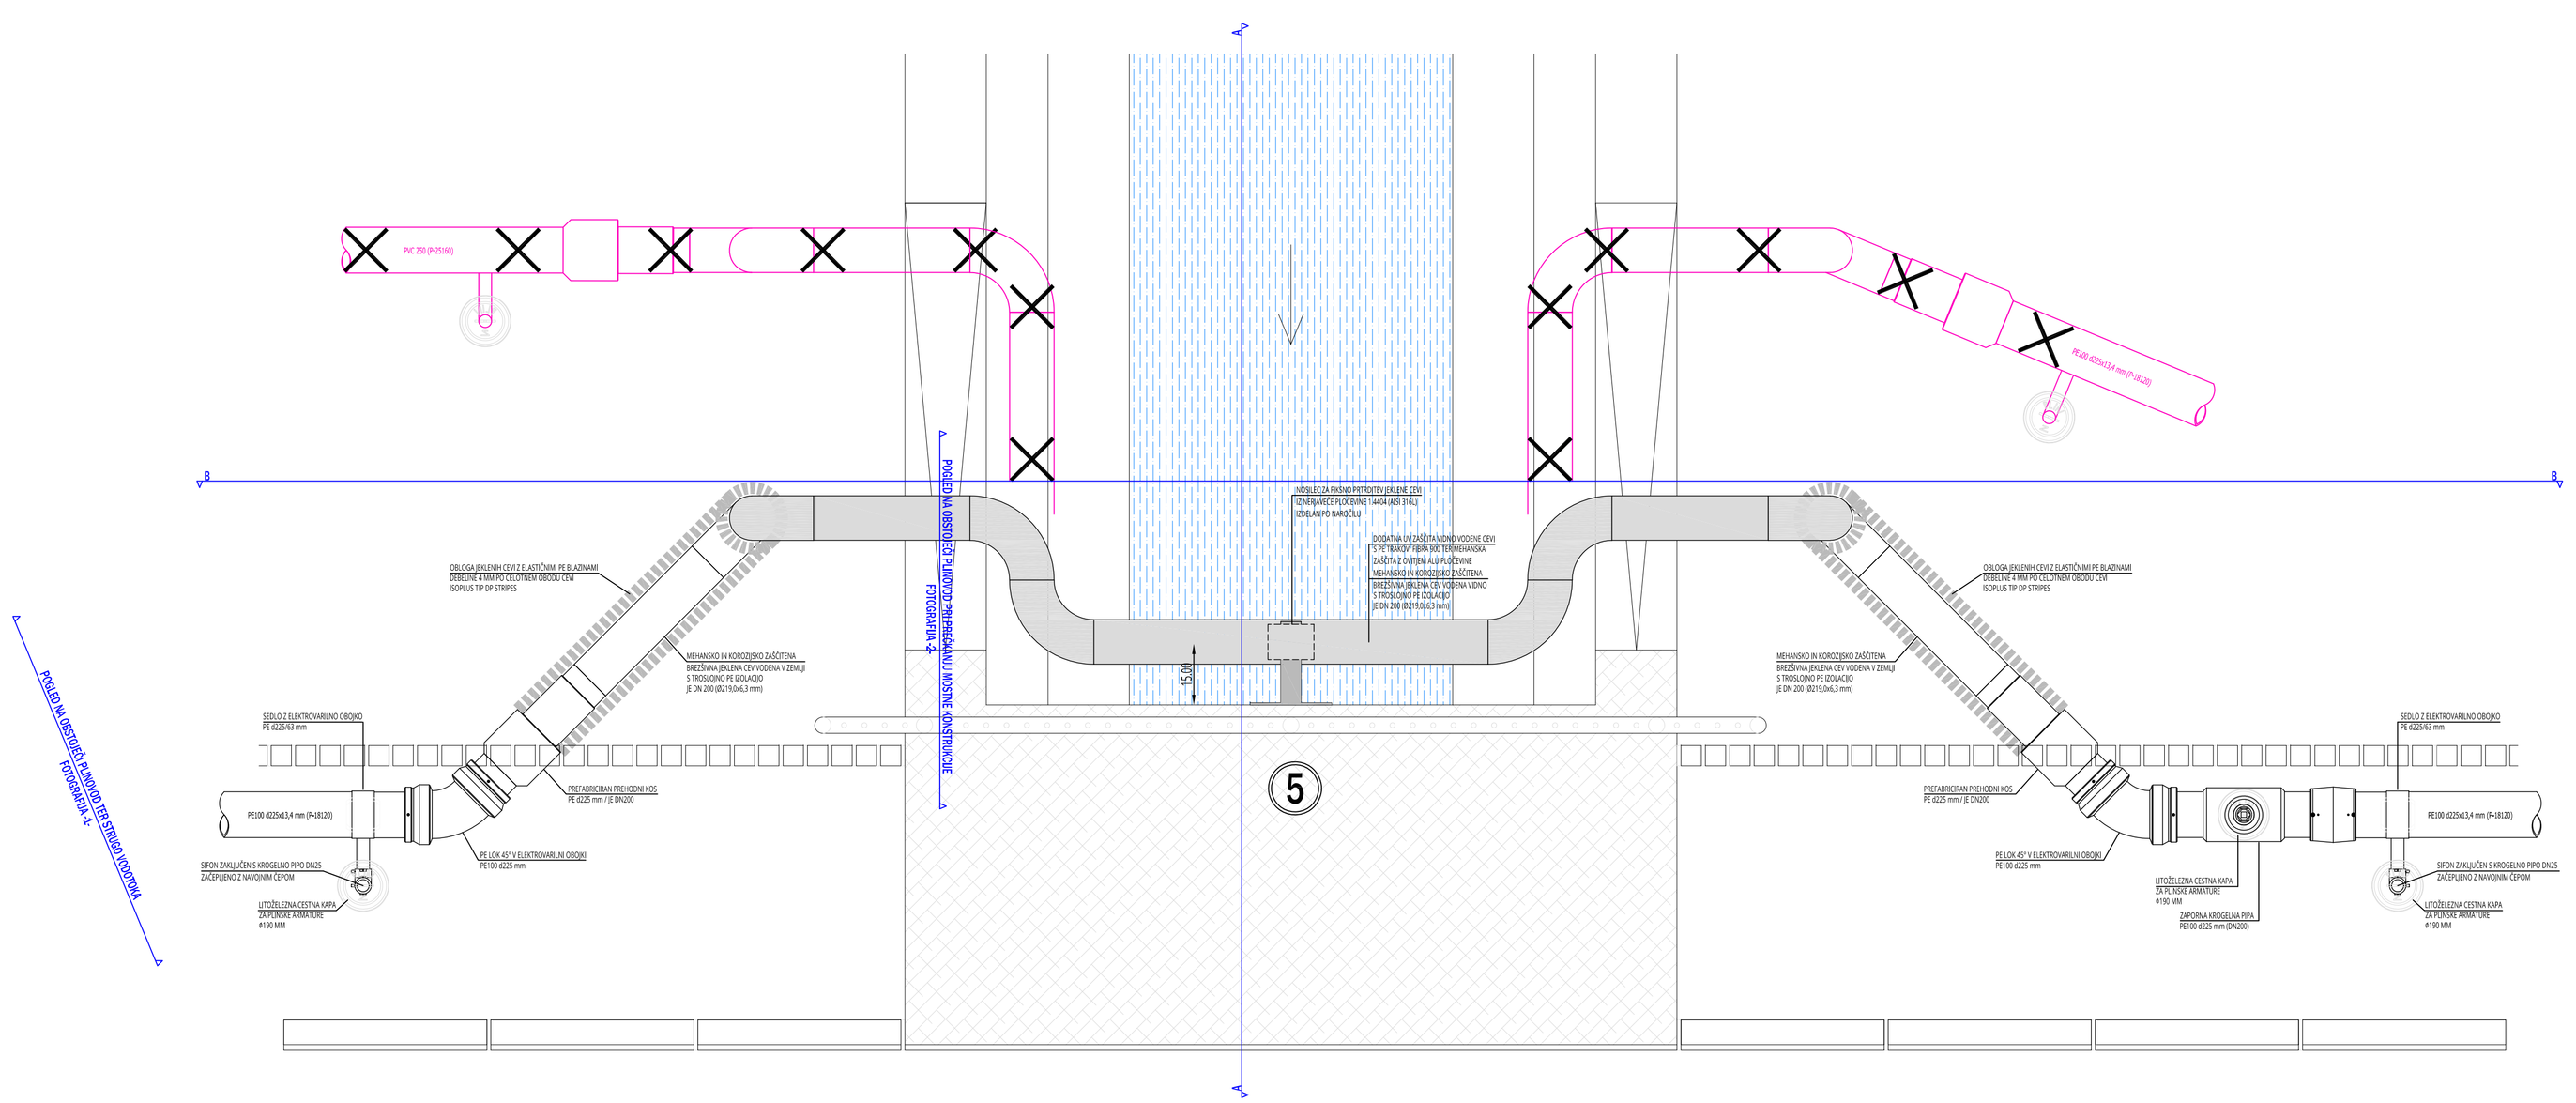

Št. spremembe:	Opis premembe:	Datum:

Investitor:	ENERGETIKA LJUBLJANA, d.o.o. Verovškova ulica 62, 1000 Ljubljana	energetika ljubljana Verovškova ulica 62, 1000 Ljubljana Info@energetika-lj.si | 080 2882 | www.energetika-lj.si	
Objekt:	Obnova plinovoda N-25160 po cesti Ceneta Štuparja - odsek Ulica v Kokovšek - Pot v Smrečje	Faza:	Št. projekta: / Št. načrta:
		PZI	N-25160/22299 / N-25160/22299
		Grafični prikaz:	PLINOVODNO OMREŽJE
Strokovno področje:	4. Načrt s področja strojništva		DETAIL 5 - PREČKANJE MOSTNE KONSTRUKCIJE
	Ime in priimek / Ident. številka		
Vodja projekta:	Jaka Petrovčič, dipl. inž. pom. / IZS S-1964	Datum:	Merilo: / Id. gr. prikaza:
Vodja načrta:	Jaka Petrovčič, dipl. inž. pom. / IZS S-1964	marec 2022	M 1:20 / ŠIT.DET.5