


TLORIS PREČKANJA VODOVODA IN POTOKA
M 1:50

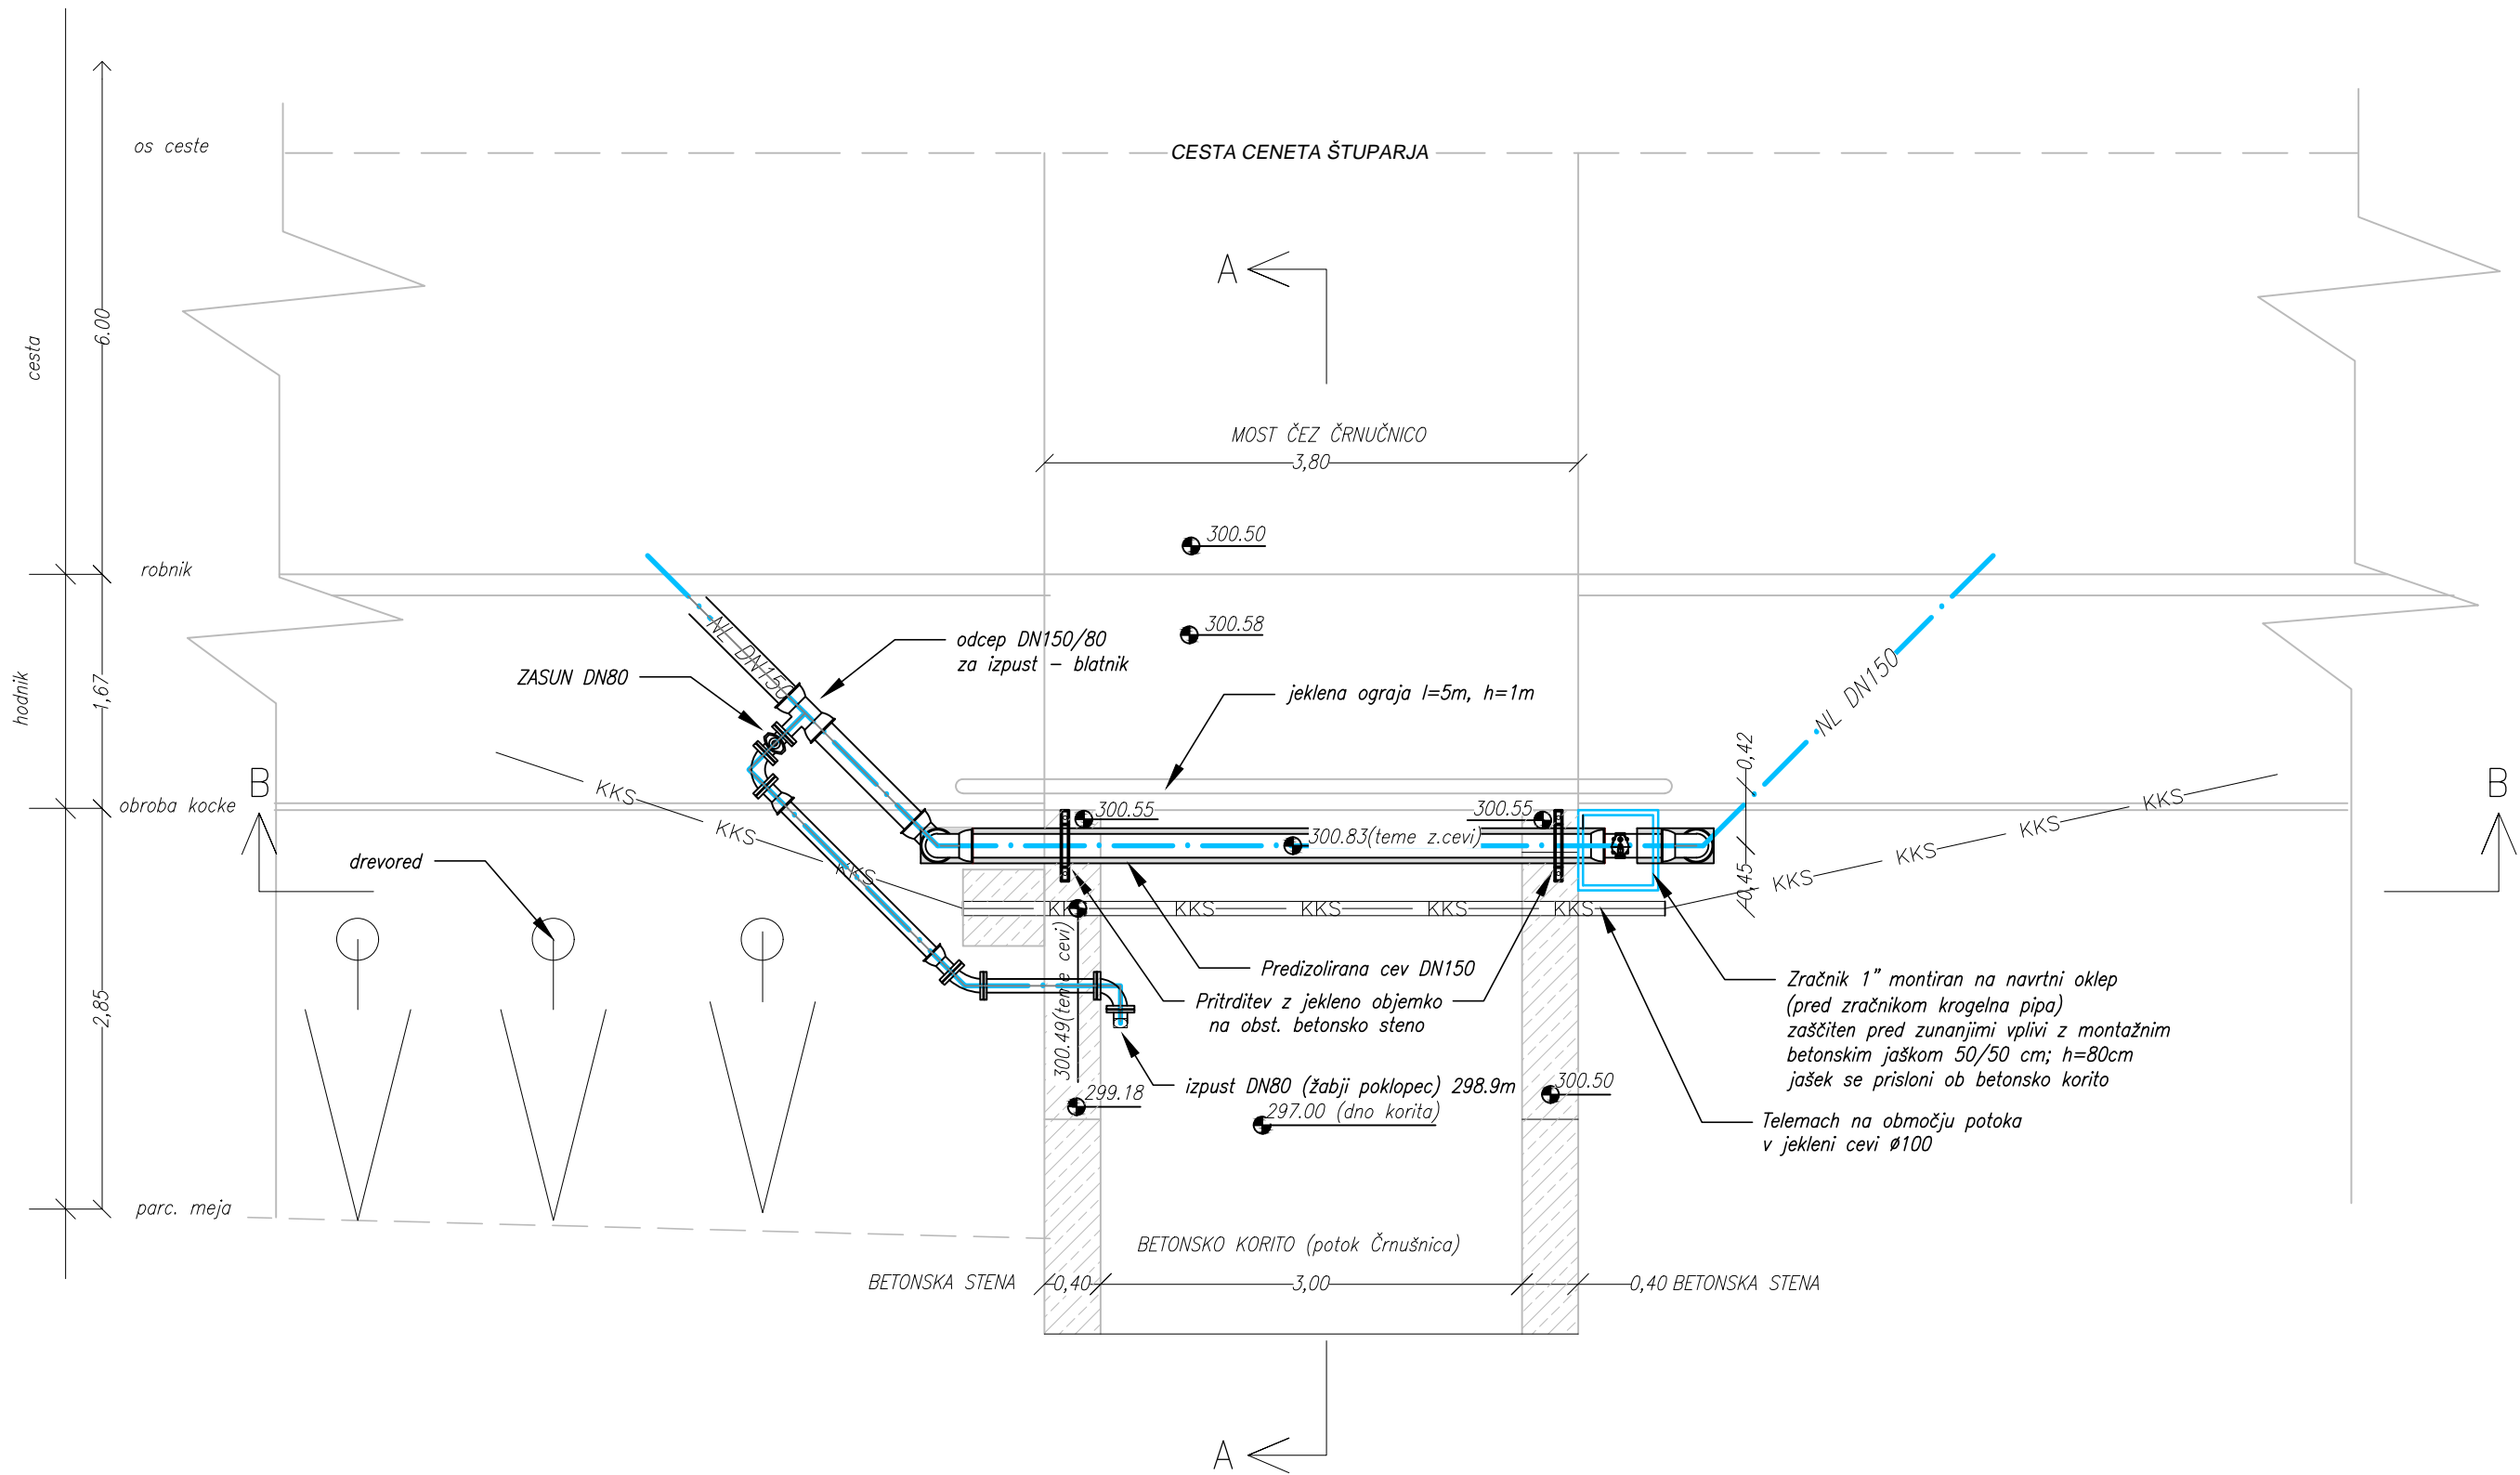

KONO B

svetovanje, projektiranje, izvedba
in nadzor gradbenih objektov, d.o.o.

Grablovičeva 30, Ljubljana
tel.: (01) 544 25 25
fax.: (01) 540 44 99
e-mail: miha@kono-b.si

št. načrta:	1733-V/17, PZI
št. risbe:	2/1.4.9