


DETAJL UKINITVE DOTOKA V REVIZIJSKEM JAŠKU - NA KANALU IZ BETONSKIH CEVI

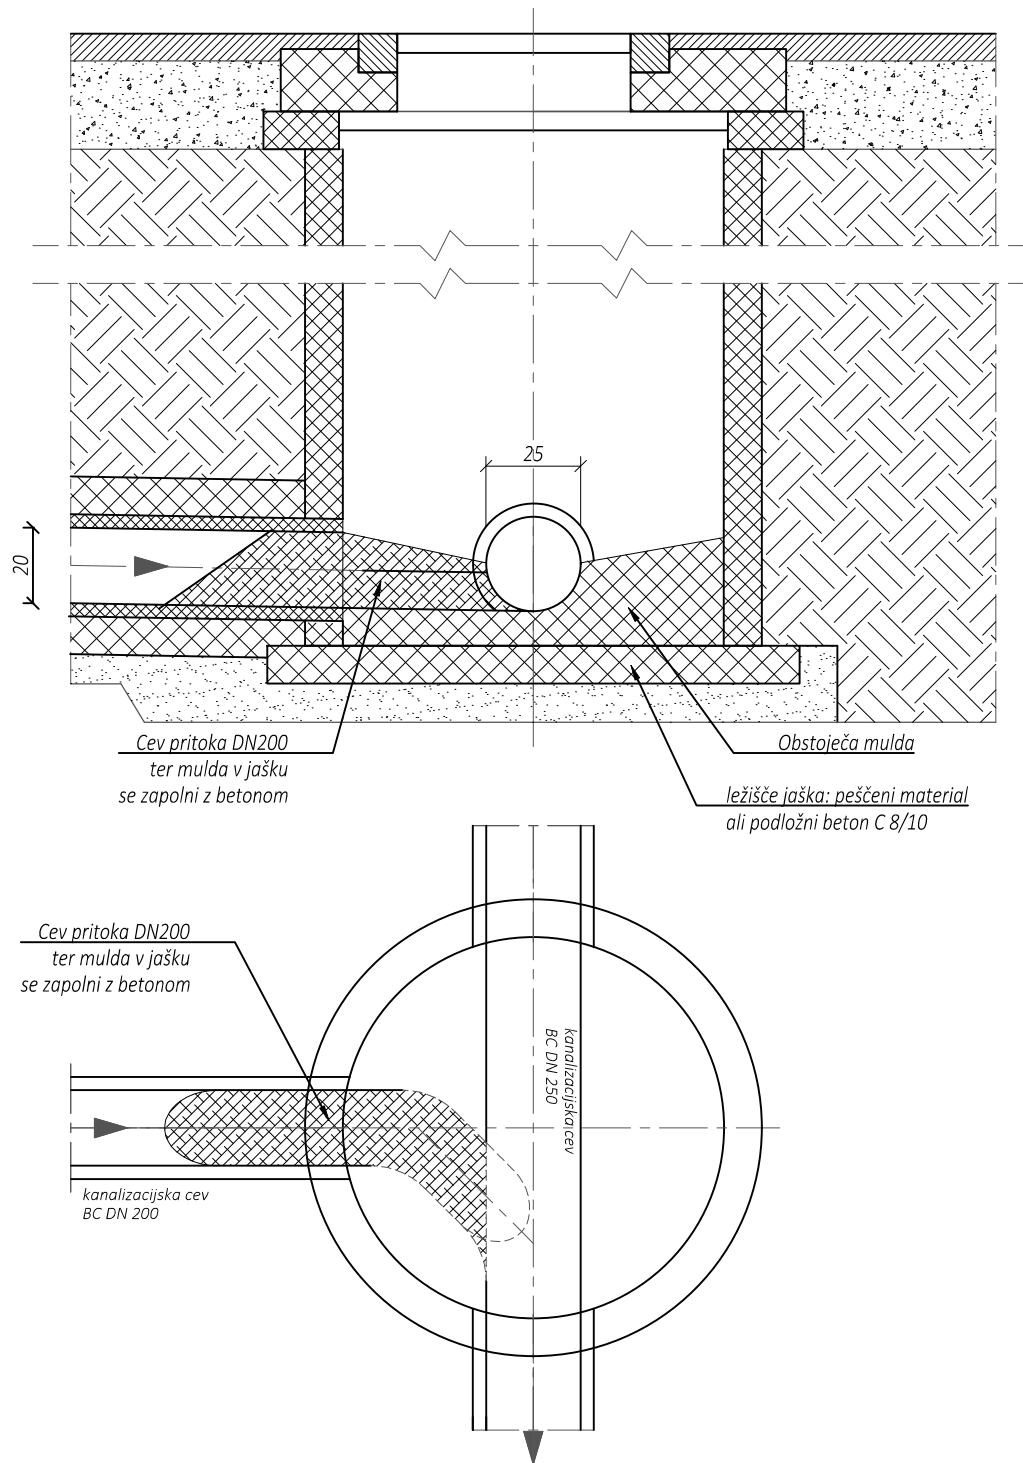

K Biro za komunalno

Biro za komunalno, d.o.o.
Projektiranje, inženiring in svetovanje
Dunajska 106, 1000 Ljubljana
Tel: +386 1 53 00 680, e-pošta: biro@b-k.si

ID. ŠT.

DATUM PODPISA

PODPIS

ODG. PROJEKTANT: Anton KRANJIC, univ.dipl.inž.gradb.

IZS G-0529

INVESTITOR /
NAROČNIK: JP VODOVOD-KANALIZACIJA d.o.o., LJUBLJANA
VODOVODNA CESTA 90, LJUBLJANA

SODELAVCI:

Zvone POPIT kom.inž.

NAZIV OBJEKTA: KANALIZACIJA SAJOVČEVA ULICA

VSEBINA RISBE:

DETAJL UKINITVE DOTOKA

ŠT. PROJEKTA: 37/2009

ŠT. NAČRTA:

37/2009/K

VRSTA PROJEKTA: PZI

MERILLO RISBE:

1:20

DATUM: DECEMBER 2018

ŠT. RISBE

3.6.6.10