


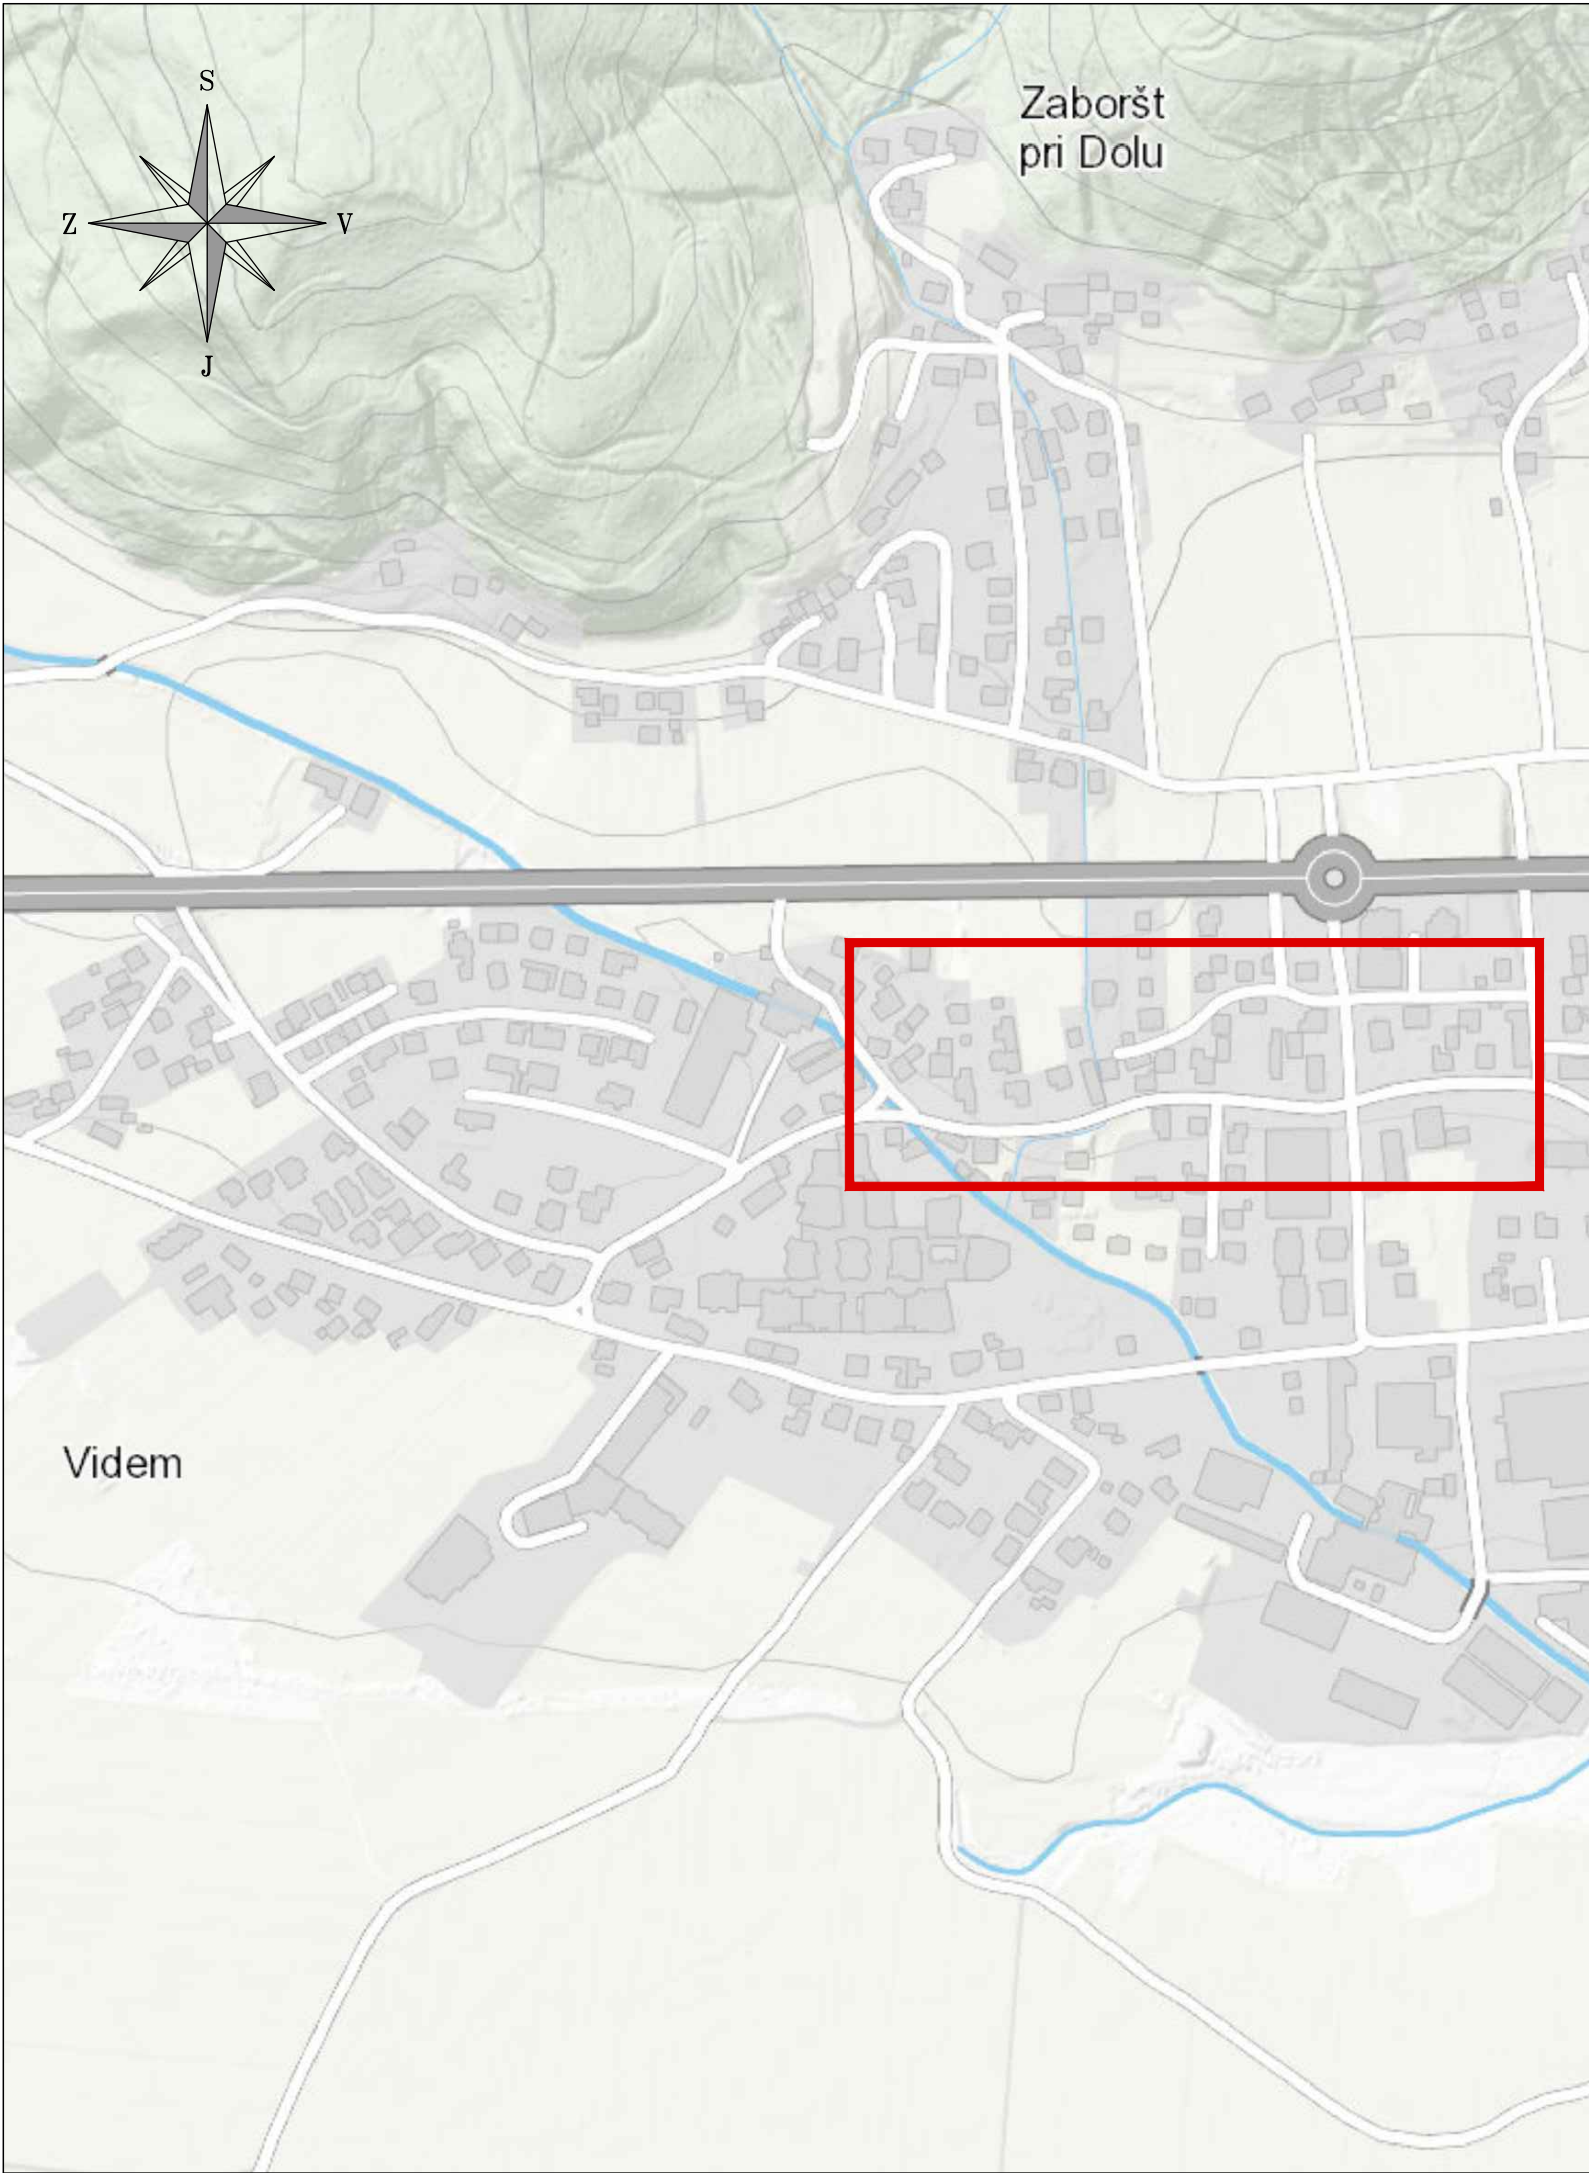

PREDMET PROJEKTA

Št. spremembe:		Opis premembe:		Datum:	
Investitor: Energetika Ljubljana, d.o.o.		energetika ljubljana Verovškova ulica 62, 1000 Ljubljana info@energetika.si 080 2882 www.energetika.si			
Verovškova 62, 1000 Ljubljana					
Naročnik: Energetika Ljubljana, d.o.o.					
Verovškova 62, 1000 Ljubljana					
		Faza:	Št. projekta:	Št. načrta:	
Objekt: GRADNJA PLINOVODA NA OBMOČJU VIDEM - DOL		PZI	S 2010/22160	S 2010/22160	
		Grafični prikaz: PREGLEDNA SITUACIJA			
Strokovno področje: 4. Načrt s področja strojništva					
	Ime in priimek	Ident. številka			
Vodja projekta:	PI David Ladič, univ.dipl.inž.str.	IZS S-1721		Datum:	Merilo:
Vodja načrta:	PI David Ladič, univ.dipl.inž.str.	IZS S-1721		april 2021	M 1:X
				Id. gr. prikaza:	
				SIT. 2.1	