


Sprejemnik:		Ostali sprejemniki:		Datum:		Priloge:	
Investitor:		Energetika Ljubljana, d.o.o. Verovškovova 62, p.p. 2274, SI-1001 Ljubljana		Objekt:		OBNOVA KOGEN. POSTROJENJA V TOŠ IN OBNOVA SN STIKALIŠČ (TP768 IN TP612) IN ENERGETSKIH TR	
Projektant/izdelavec:		ELEX Sistemski inženjering, d.o.o.		Del objekta:		SN IN NN RAZVOD	
ID zbirke dokumenta:		ELEX		Vrsta načrta:		4. NAČRT ELEKTRIČNIH INŠTALACIJ IN ELEKTRIČNE OPREME	
Ime in priimek (podpis):		Identifikacijska št.:		Vrednotna dokumentacija:		ENOPOLNA SCHEMA SN IN NN RAZVODA NOVO STANJE - 2. FAZA	
Odgovorni vodja projekta:		Bogdan Meglič, is		S-4252		PGD	
Odgovorni projektant:		mag. Tone Sirk, ude		E-1405		Y/N	
Socialni inženjering:		Janez Verdnik, ude		E-1516		Klasifikacijska oznaka:	
Občutaj:		Andrej Kragelj, ude		E-1924		Identifikacijska oznaka:	
Datum izdelave:		april 2014		Mesto:		1054, E03, 1003	
Datum izdaje:		april 2014		Mesto:		1054, E03, 1003	

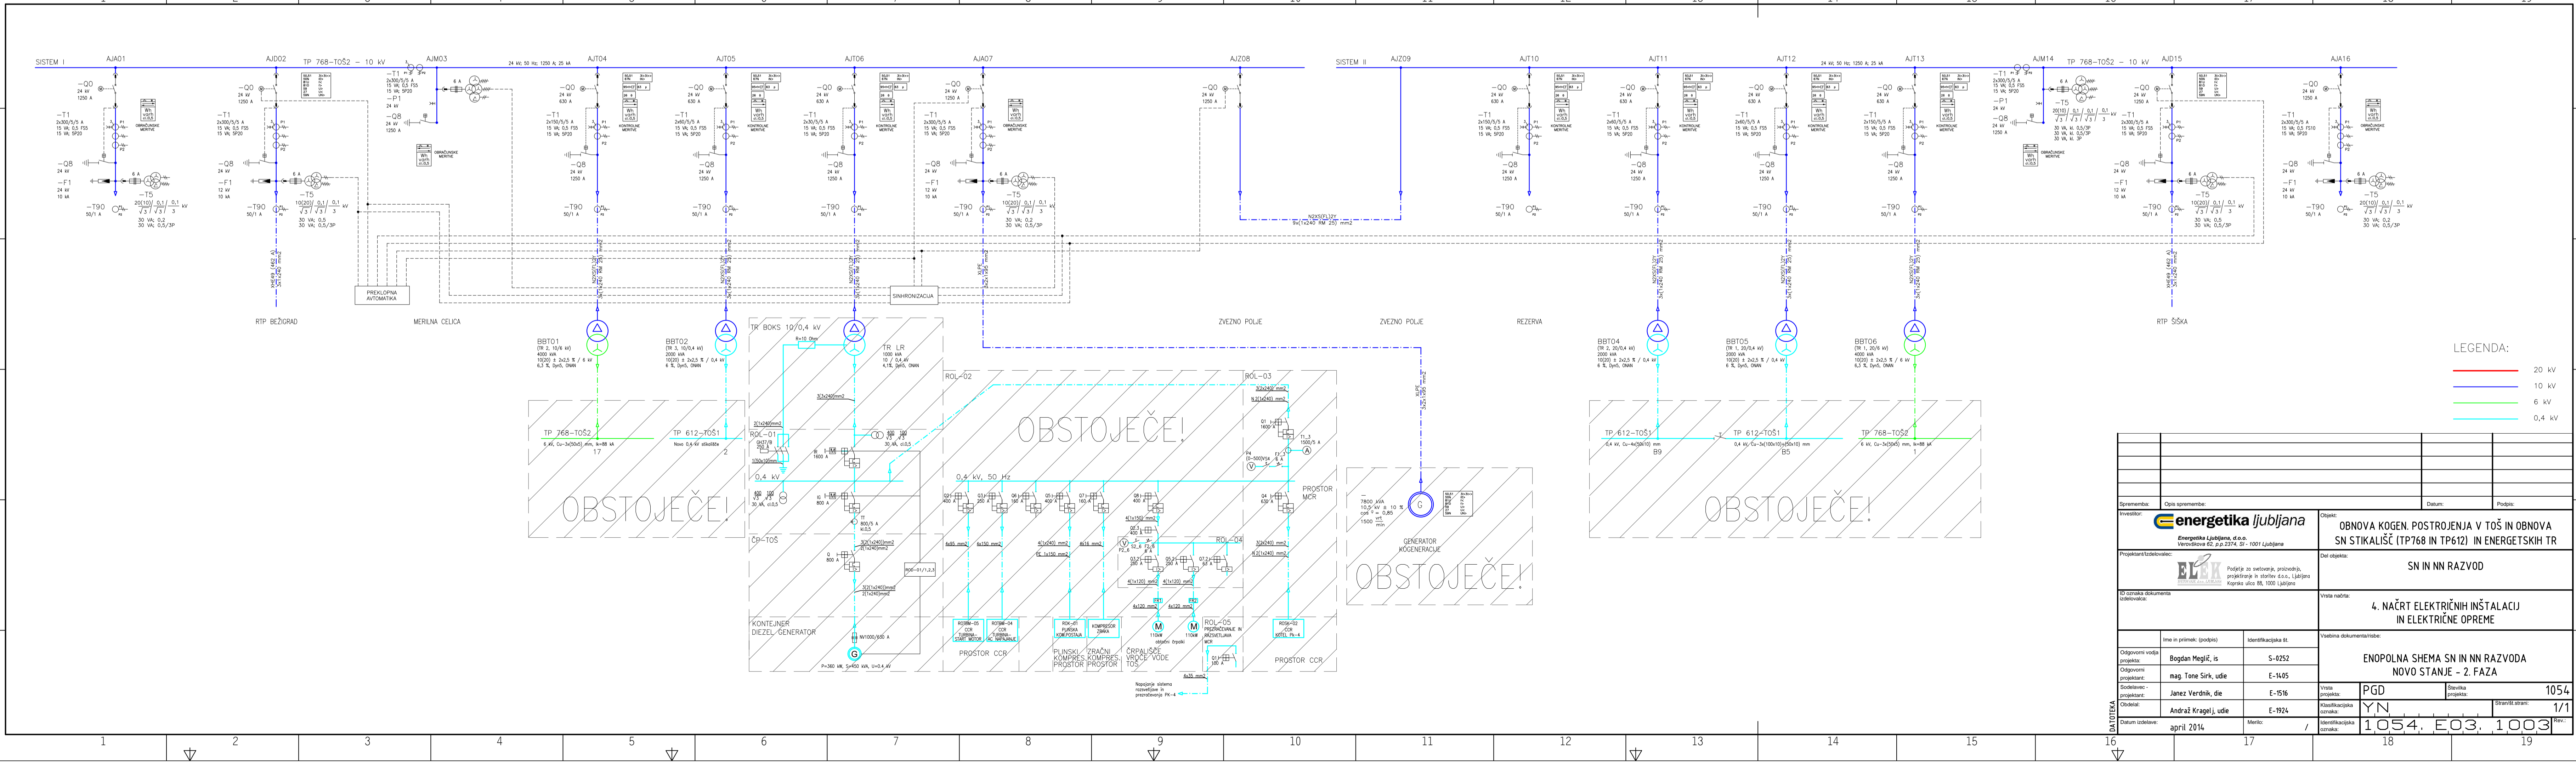

Sprejemnik:		Ostali sprejemniki:		Datum:		Priloge:	
Investitor:		Energetika Ljubljana, d.o.o. Verovškovova 62, p.p. 2274, SI-1001 Ljubljana		Objekt:		OBNOVA KOGEN. POSTROJENJA V TOŠ IN OBNOVA SN STIKALIŠČ (TP768 IN TP612) IN ENERGETSKIH TR	
Projektant/izdelavec:		ELEX Sistemski inženjering, d.o.o.		Del objekta:		SN IN NN RAZVOD	
ID zbirke dokumenta:		ELEX		Vrsta načrta:		4. NAČRT ELEKTRIČNIH INŠTALACIJ IN ELEKTRIČNE OPREME	
Ime in priimek (podpis):		Identifikacijska št.:		Vrednotna dokumentacija:		ENOPOLNA SCHEMA SN IN NN RAZVODA NOVO STANJE - 2. FAZA	
Odgovorni vodja projekta:		Bogdan Meglič, is		S-4252		PGD	
Odgovorni projektant:		mag. Tone Sirk, ude		E-1405		Y/N	
Socialni inženjering:		Janez Verdnik, ude		E-1516		Klasifikacijska oznaka:	
Občutaj:		Andrej Kragelj, ude		E-1924		Identifikacijska oznaka:	
Datum izdelave:		april 2014		Mesto:		1054, E03, 1003	
Datum izdaje:		april 2014		Mesto:		1054, E03, 1003	