


TRŽNICA CENTER
TLORIS PRITLIČJA

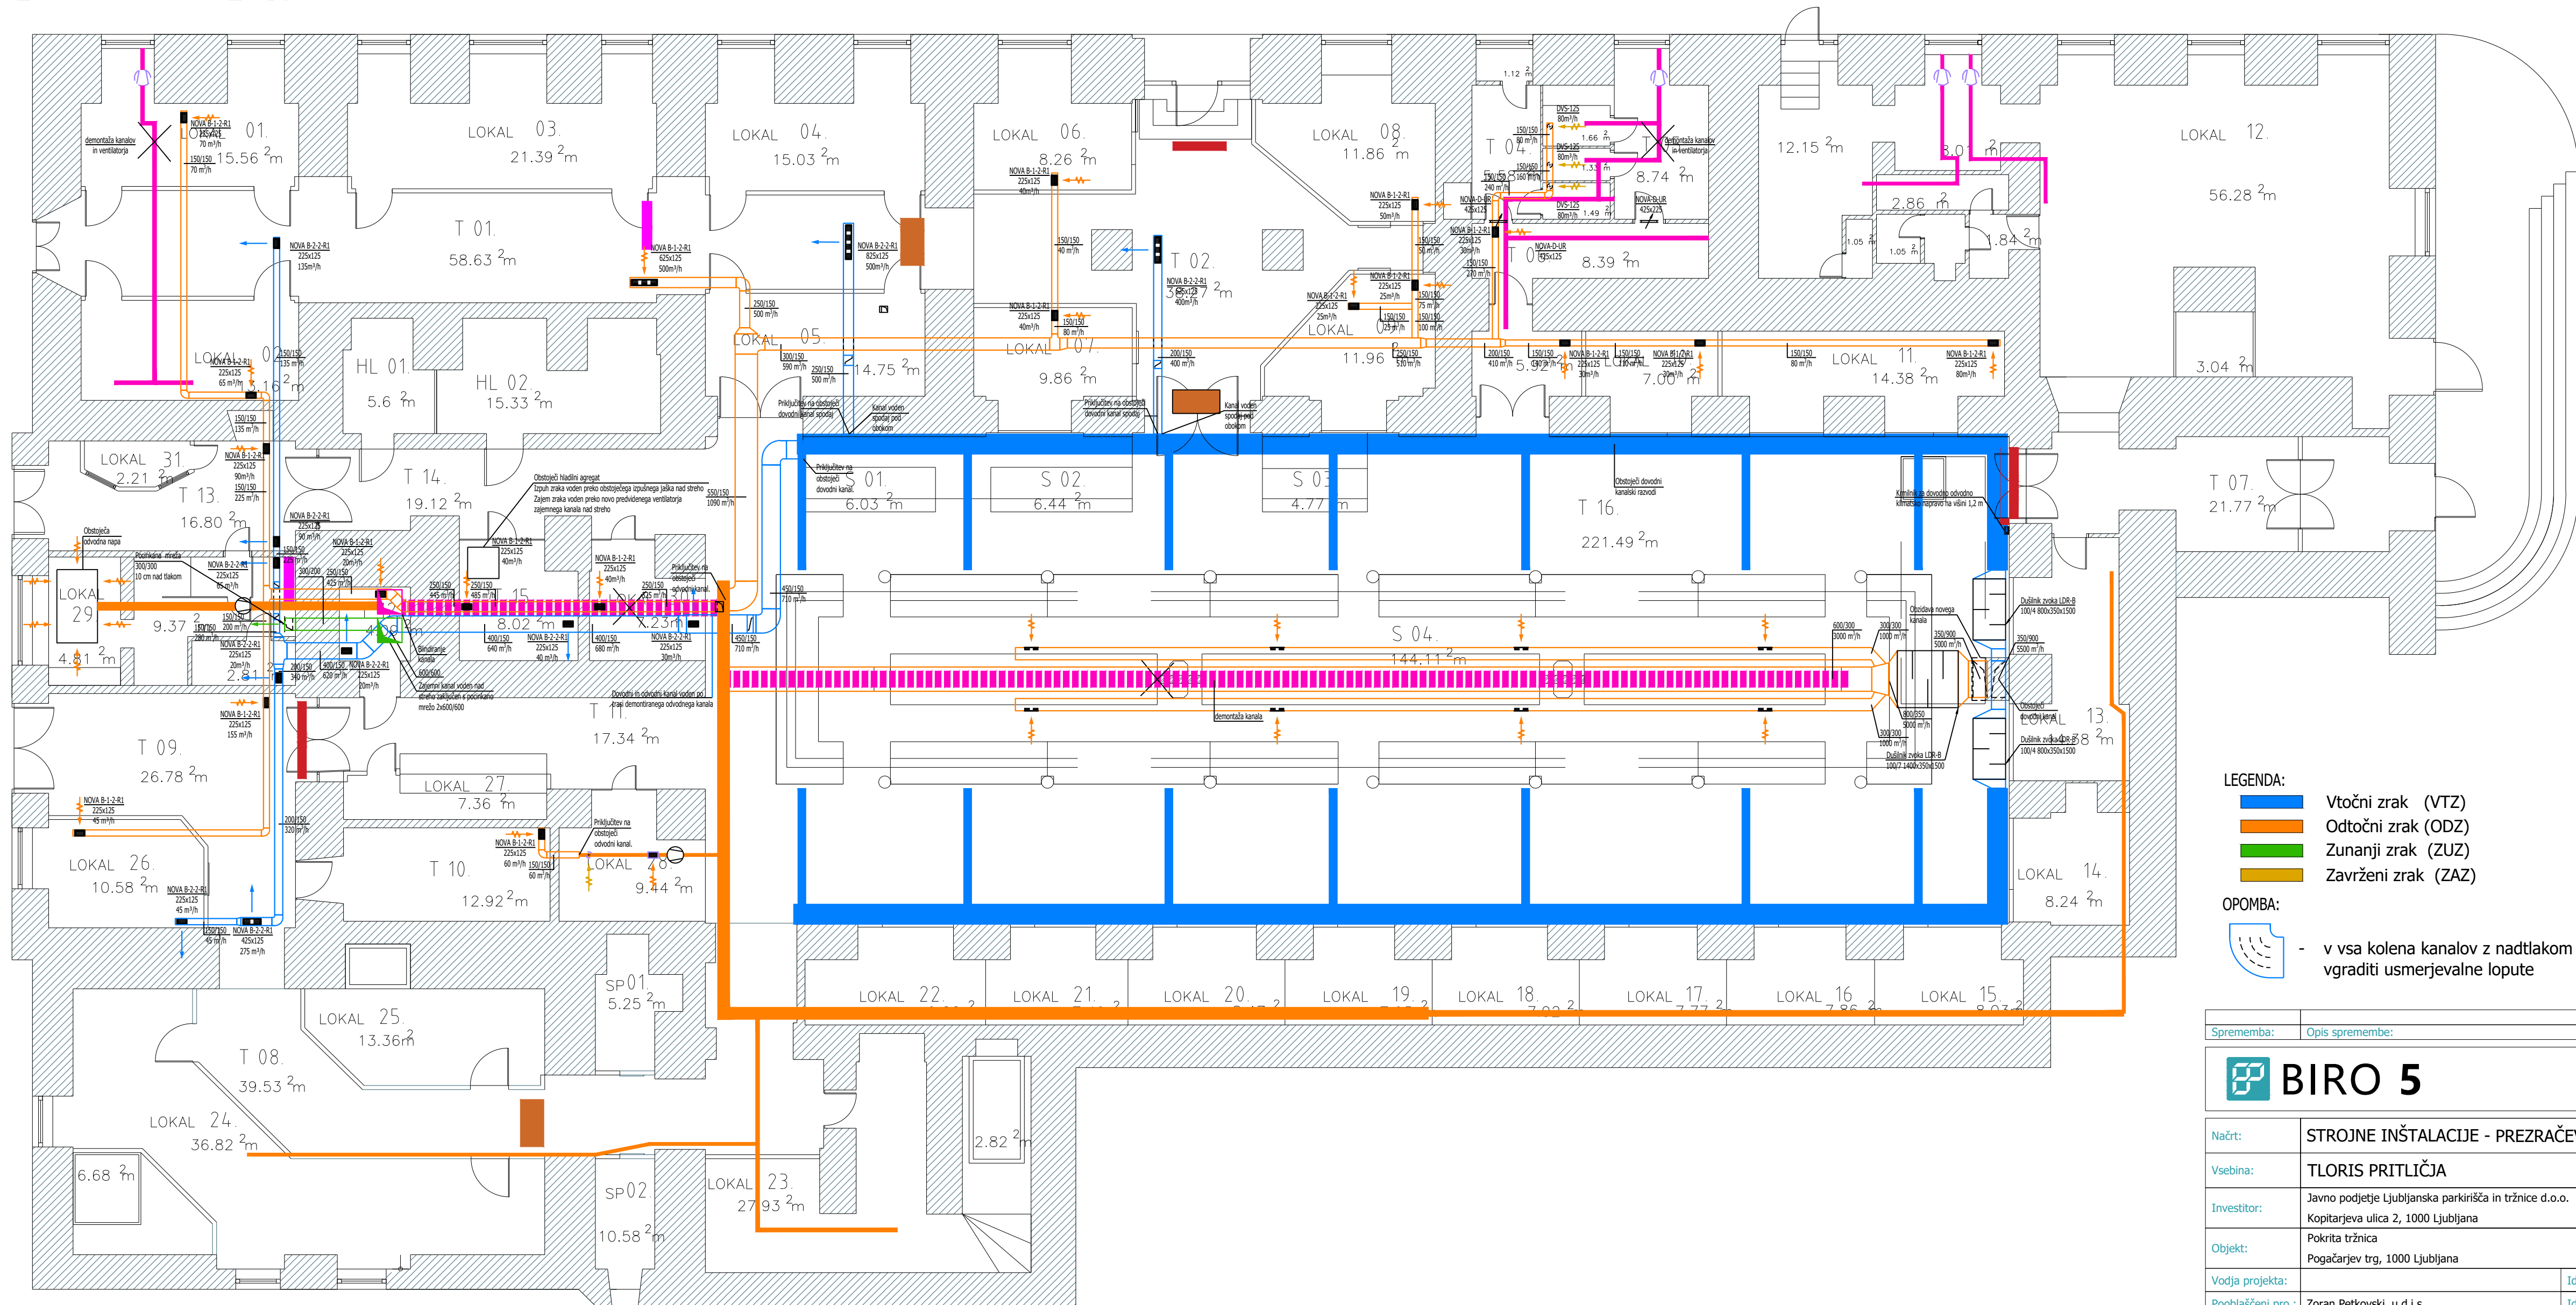

- LEGENDA:
- Vtočni zrak (VTZ)
 - Odočni zrak (ODZ)
 - Zunanji zrak (ZUZ)
 - Zavrženi zrak (ZAZ)

OPOMBA:

- v vsa kolena kanalov z nadtlakom (vtočni zrak, zavrženi zrak) je potrebno vgraditi usmerjevalne lopute

Sprememba:	Opis spremembe:	Datum spremembe:
BIRO 5		
Biro 5 d.o.o., Projektiranje in inženiring Brničeva ulica 25, 1231 Ljubljana Črnuče info@b5.si, www.b5.si		
Načrt:	STROJNE INŠTALACIJE - PREZRAČEVANJE	
Vsebina:	TLORIS PRITLIČJA	Merilo: 1:100
Investitor:	Javno podjetje Ljubljanska parkirišča in tržnice d.o.o. Kopitarjeva ulica 2, 1000 Ljubljana	
Objekt:	Pokrila tržnica Pogačarjev trg, 1000 Ljubljana	
Vodja projekta:	Id. št.	Vrsta dokumentacije: PZI
Pooblaščen pro.:	Id. št.	Številka načrta: 052318/1-S
Projektant:	Id. št.	Datum izdelave: december 2018
Sodelavec:	Id. št.	Številka lista: PR.1